

Personenbelegung Kulturzentrum Braui



Raum	Art der Belegung	m2	P/m2	offizielle Personen	max. Belegung Braui
Saal 1 ohne Bühne	Versammlung, Comedy, Allgemein Anlässe	357 m2	2 P/m2	714	620
Saal 1 ohne Bühne	Popkonzerte ohne Bestuhlung	357 m2	4 P/m2	1105	1000
Saal 1 ohne Bühne	Bankettbestuhlung	357 m2	4P/m2	480	420
Saal 2	Versammlung, Comedy, Allgemein Anlässe	215 m2	2 P/m2	430	196
Saal 2	Popkonzerte ohne Bestuhlung	215 m2	4 P/m2	860	400
Saal 2	Bankettbestuhlung	2115 m2	4/m2	168	168
Galerie	Bankettbestuhlung	92 m2	2 P/m2	102	102
Galerie	Konzertbestuhlung Comedy, Allgemein Anlässe	92 m2	2 P/m2	185	185
Saal 1 + 2 ohne Bühne	Bankettbestuhlung	571 m2	4 P/m2	630	630
Saal 1 + 2 ohne Bühne	Versammlung, Comedy, Allgemein Anlässe	572 m2	2 P/m2	1144	900
Saal 1 + 2 ohne Bühne mit Galerie	Konzertbestuhlung, Comedy, Versammlung	664 m2	2 P/m2	1328	1100
Saal 1 + 2 ohne Bühne	Popkonzerte ohne Bestuhlung	572 m2	4 P/m2	1900	1500
Saal 1 + 2 ohne Bühne	mit bestuhlter Galerie, Popkonzerte	664 m2	4 P/m2	2084	1684
Säle mit Foyer ohne Bühne oder Galerie	z.B. Fasnacht	879 m2	2 P/m2	1750	1200
Sudhaus	Allgemein Anlässe, Feste (beide Etagen)	82 m2	2 P/m2	164	80
Kleinkulturraum + Bar	Allgemein Anlässe, Feste (beide Etagen)	2 x 130 m2		100	100
Braustübli	Allgemein Anlässe, Feste (beide Etagen)	66 m2		50	50
Belegung mit Aussenzelt (Fasnacht, siehe Detailplan)					
Saal 1, Saal 2, Bühne und Foyer	Fasnacht			1150	1150
Saal 1,	Fasnacht			400	400
Saal 2	Fasnacht			300	300
Foyer	Fasnacht			300	300
Bühne	Fasnacht			150	150

Feuerpolizeiliche und Sicherheits-Vorschriften (siehe Benutzerverordnung Punkt 9)

Die Anzahl der Personenbelegung für die Räume liegt in der Verantwortung des Mieters.

Dazu können die Belegungs- und Stuhlungspläne des Vermieters als Grundlage herangezogen werden. Er organisiert die nötigen Eingangskontrollen und ist verantwortlich, damit die maximal zulässige Belegung nicht überschritten wird. Der Mieter ist dabei verantwortlich, dass sämtliche Fluchtwegmöglichkeiten frei sind. Zudem sind auch allfällige Bauten oder Absperrungen ausserhalb des Gebäudes auf das Fluchtwegkonzept abzustimmen.

9. Feuerpolizeiliche und Sicherheits-Vorschriften

Für die allgemeine Personensicherheit ist das Schreiben der Gebäudeversicherung vom

11. Mai 1998 (Anhang II) verbindlich. Insbesondere dürfen keine leicht brennbaren Materialien verwendet werden. Ausgänge und Fluchtwege sind in jedem Fall frei zu halten.

Bei besonderen Veranstaltungen wie Bällen, Ausstellungen usw. ist der Veranstalter verpflichtet, spätestens vier Wochen vor dem Anlass mit dem Feuerwehrkommando der Gemeinde Hochdorf, Tel. 041 910 51 80 Kontakt aufzunehmen, damit allfällige Wachen, Kontrollorgane oder spezielle Vorsichtsmassnahmen angeordnet werden können. Die daraus entstehenden Kosten werden von der Feuerwehr Hochdorf direkt in Rechnung gestellt.


Der Mieter ist für die Sicherheit der Besucher verantwortlich. Er bestimmt in seiner Organisation einen Sicherheitsverantwortlichen. Ohne namentliche Nennung dieser verantwortlichen Person ist die unterzeichnete Person für die Sicherheit verantwortlich.

Der Sicherheitsverantwortliche beschreibt und betreibt in einem verhältnismässig für die Veranstaltung verfassten Sicherheitskonzept die notwendigen Massnahmen, welche für die Veranstaltung relevant sind. Nötigenfalls zieht er externe Unterstützung (Feuerwehr



Hochdorf, externer Sicherheitsdienst, usw.) zu seinen Lasten zu. Der Vermieter kann das Sicherheitskonzept vier Wochen vor der Veranstaltung zur Einsicht einverlangen. Als Grundlage für das Sicherheitskonzept dient unter anderem das Dokument der GVL «Brandschutz bei Anlässen».

Die Anzahl der Personenbelegung für die Räume liegt in der Verantwortung des Mieters.

Dazu können die Belegungs- und Stuhlungspläne des Vermieters als Grundlage herangezogen werden. Er organisiert die nötigen Eingangskontrollen und ist verantwortlich, damit die maximal zulässige Belegung nicht überschritten wird. Der Mieter ist dabei verantwortlich, dass sämtliche Fluchtwegmöglichkeiten frei sind. Zudem sind auch allfällige Bauten oder Absperrungen ausserhalb des Gebäudes auf das Fluchtwegkonzept abzustimmen.

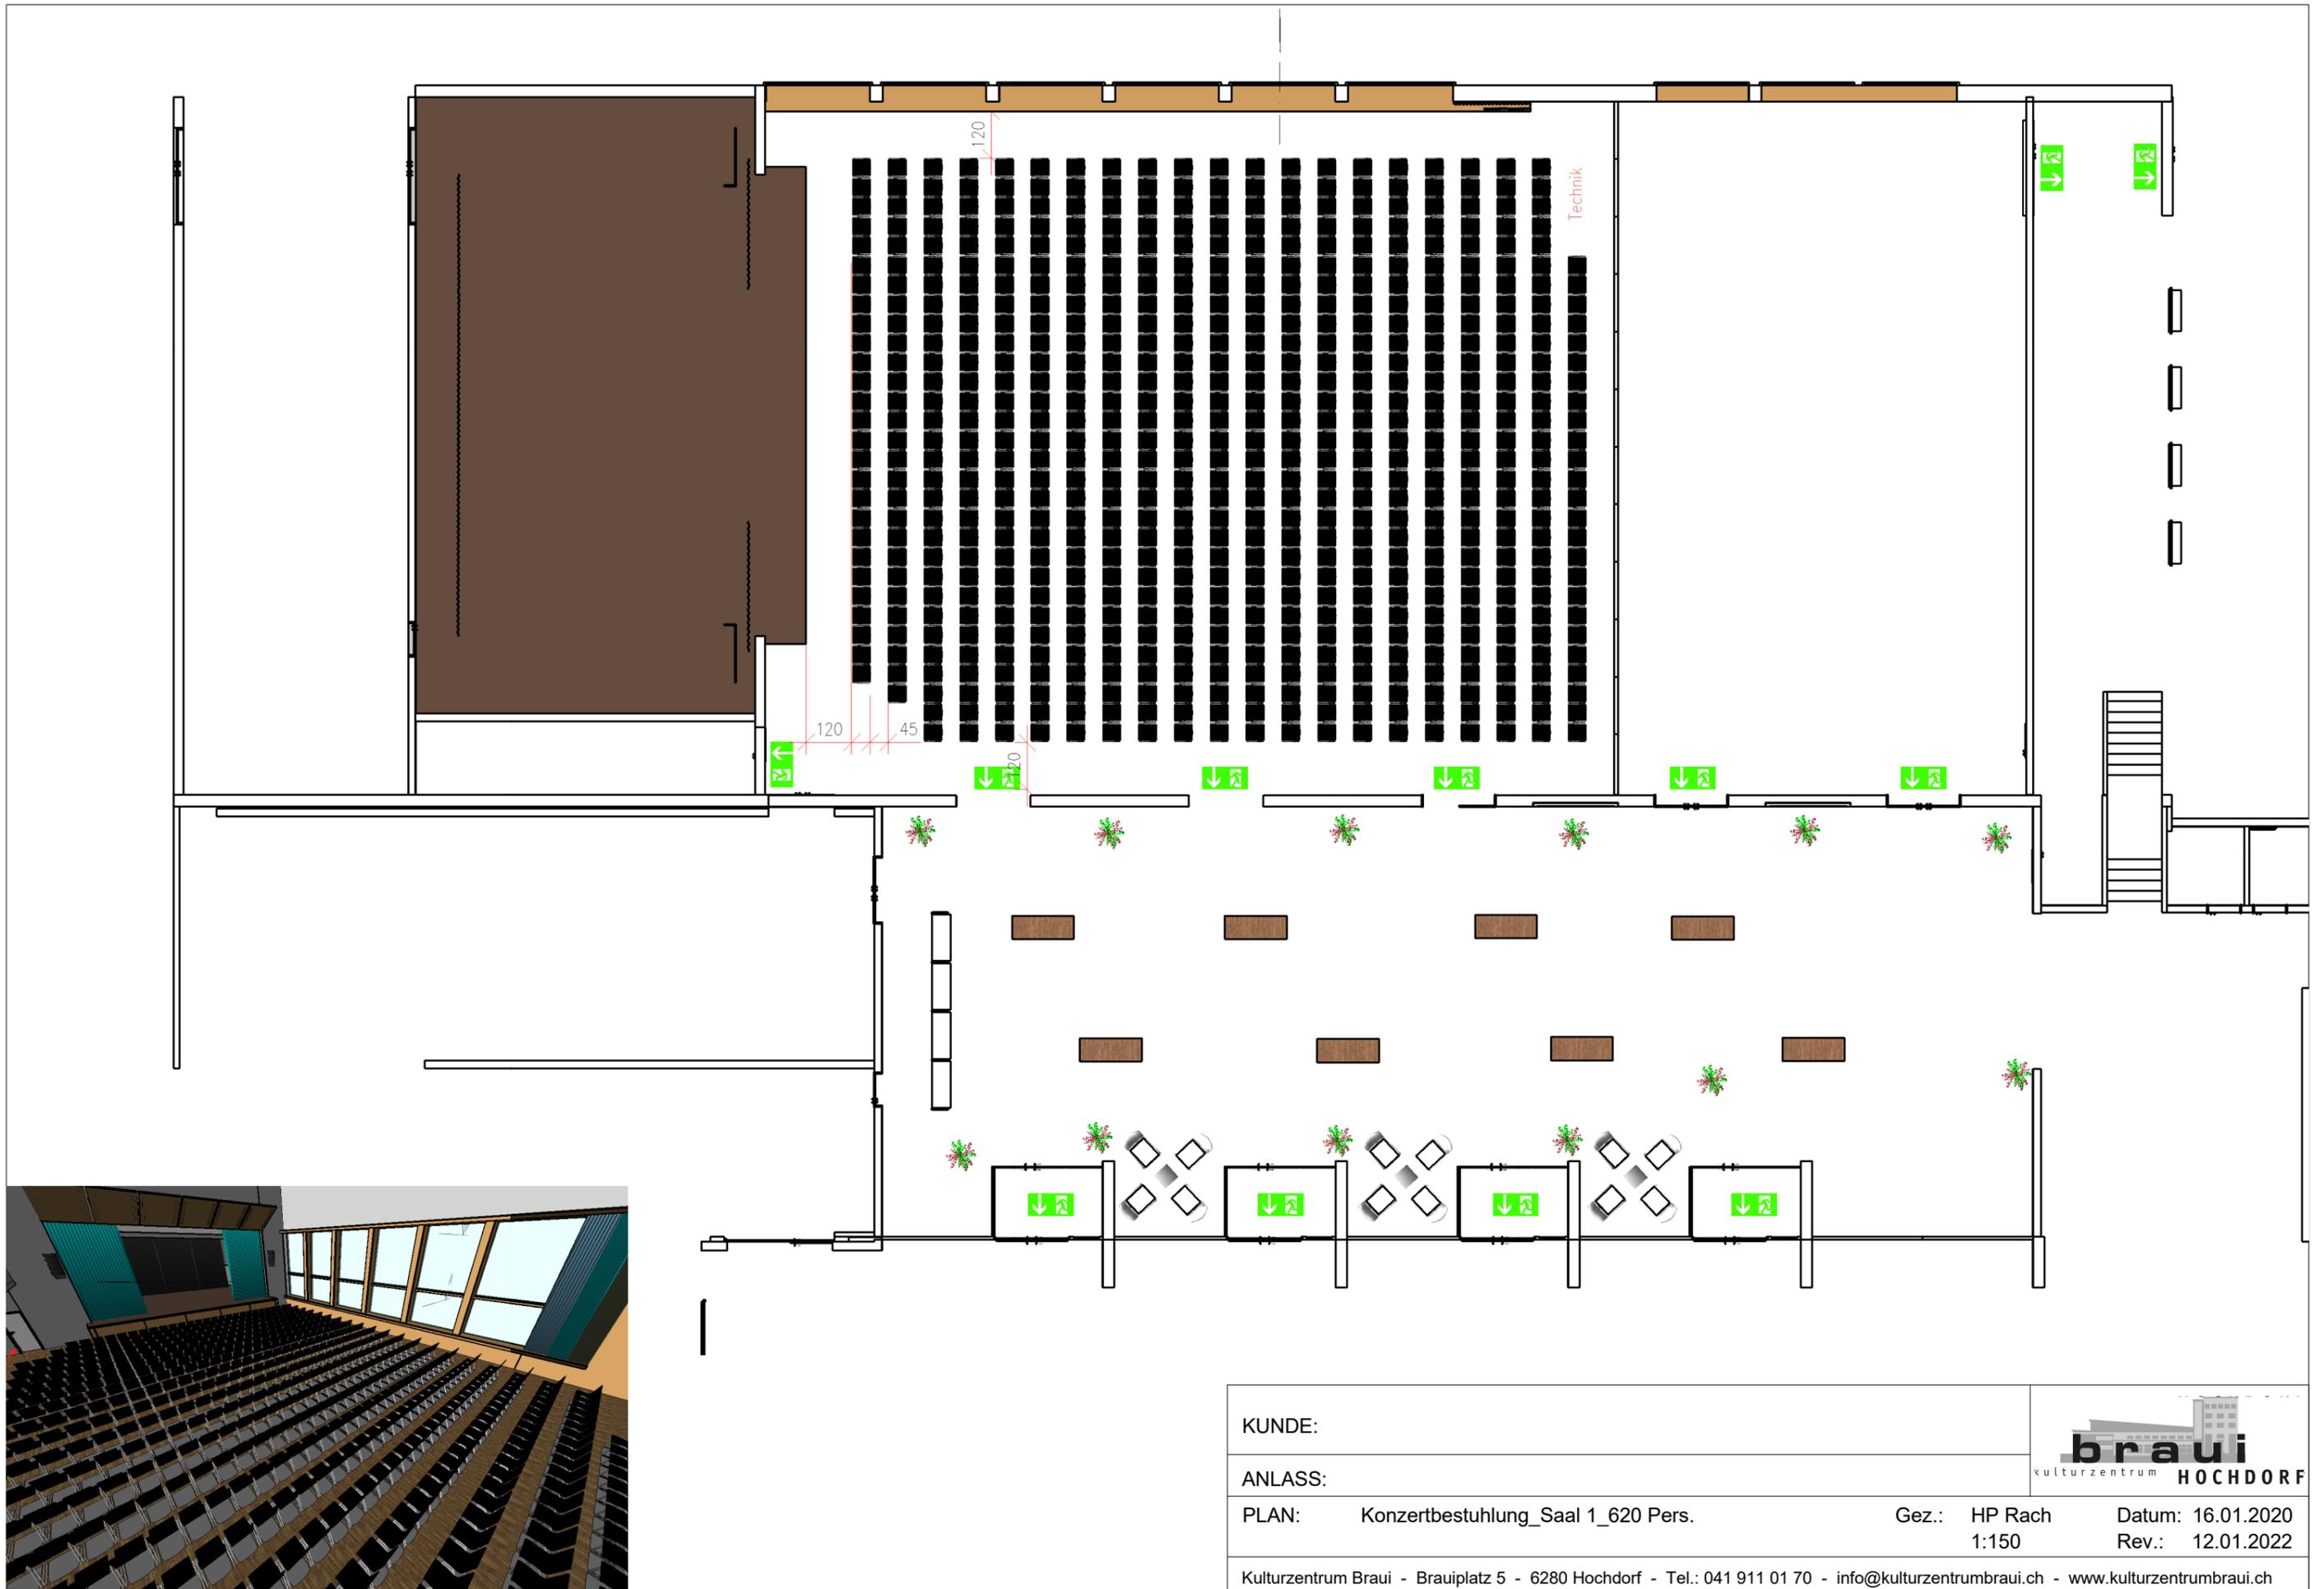


KUNDE:					
ANLASS:					
PLAN:	Konzertbestuhlung_Saal 1_620 Pers.	Gez.:	HP Rach	Datum:	16.01.2020
			1:150	Rev.:	12.01.2022
Kulturzentrum Braui - Brauiplatz 5 - 6280 Hochdorf - Tel.: 041 911 01 70 - info@kulturzentrumbraui.ch - www.kulturzentrumbraui.ch					

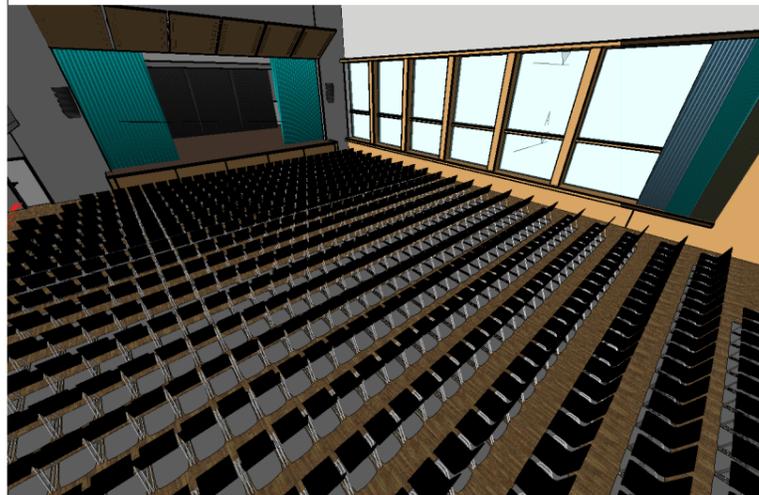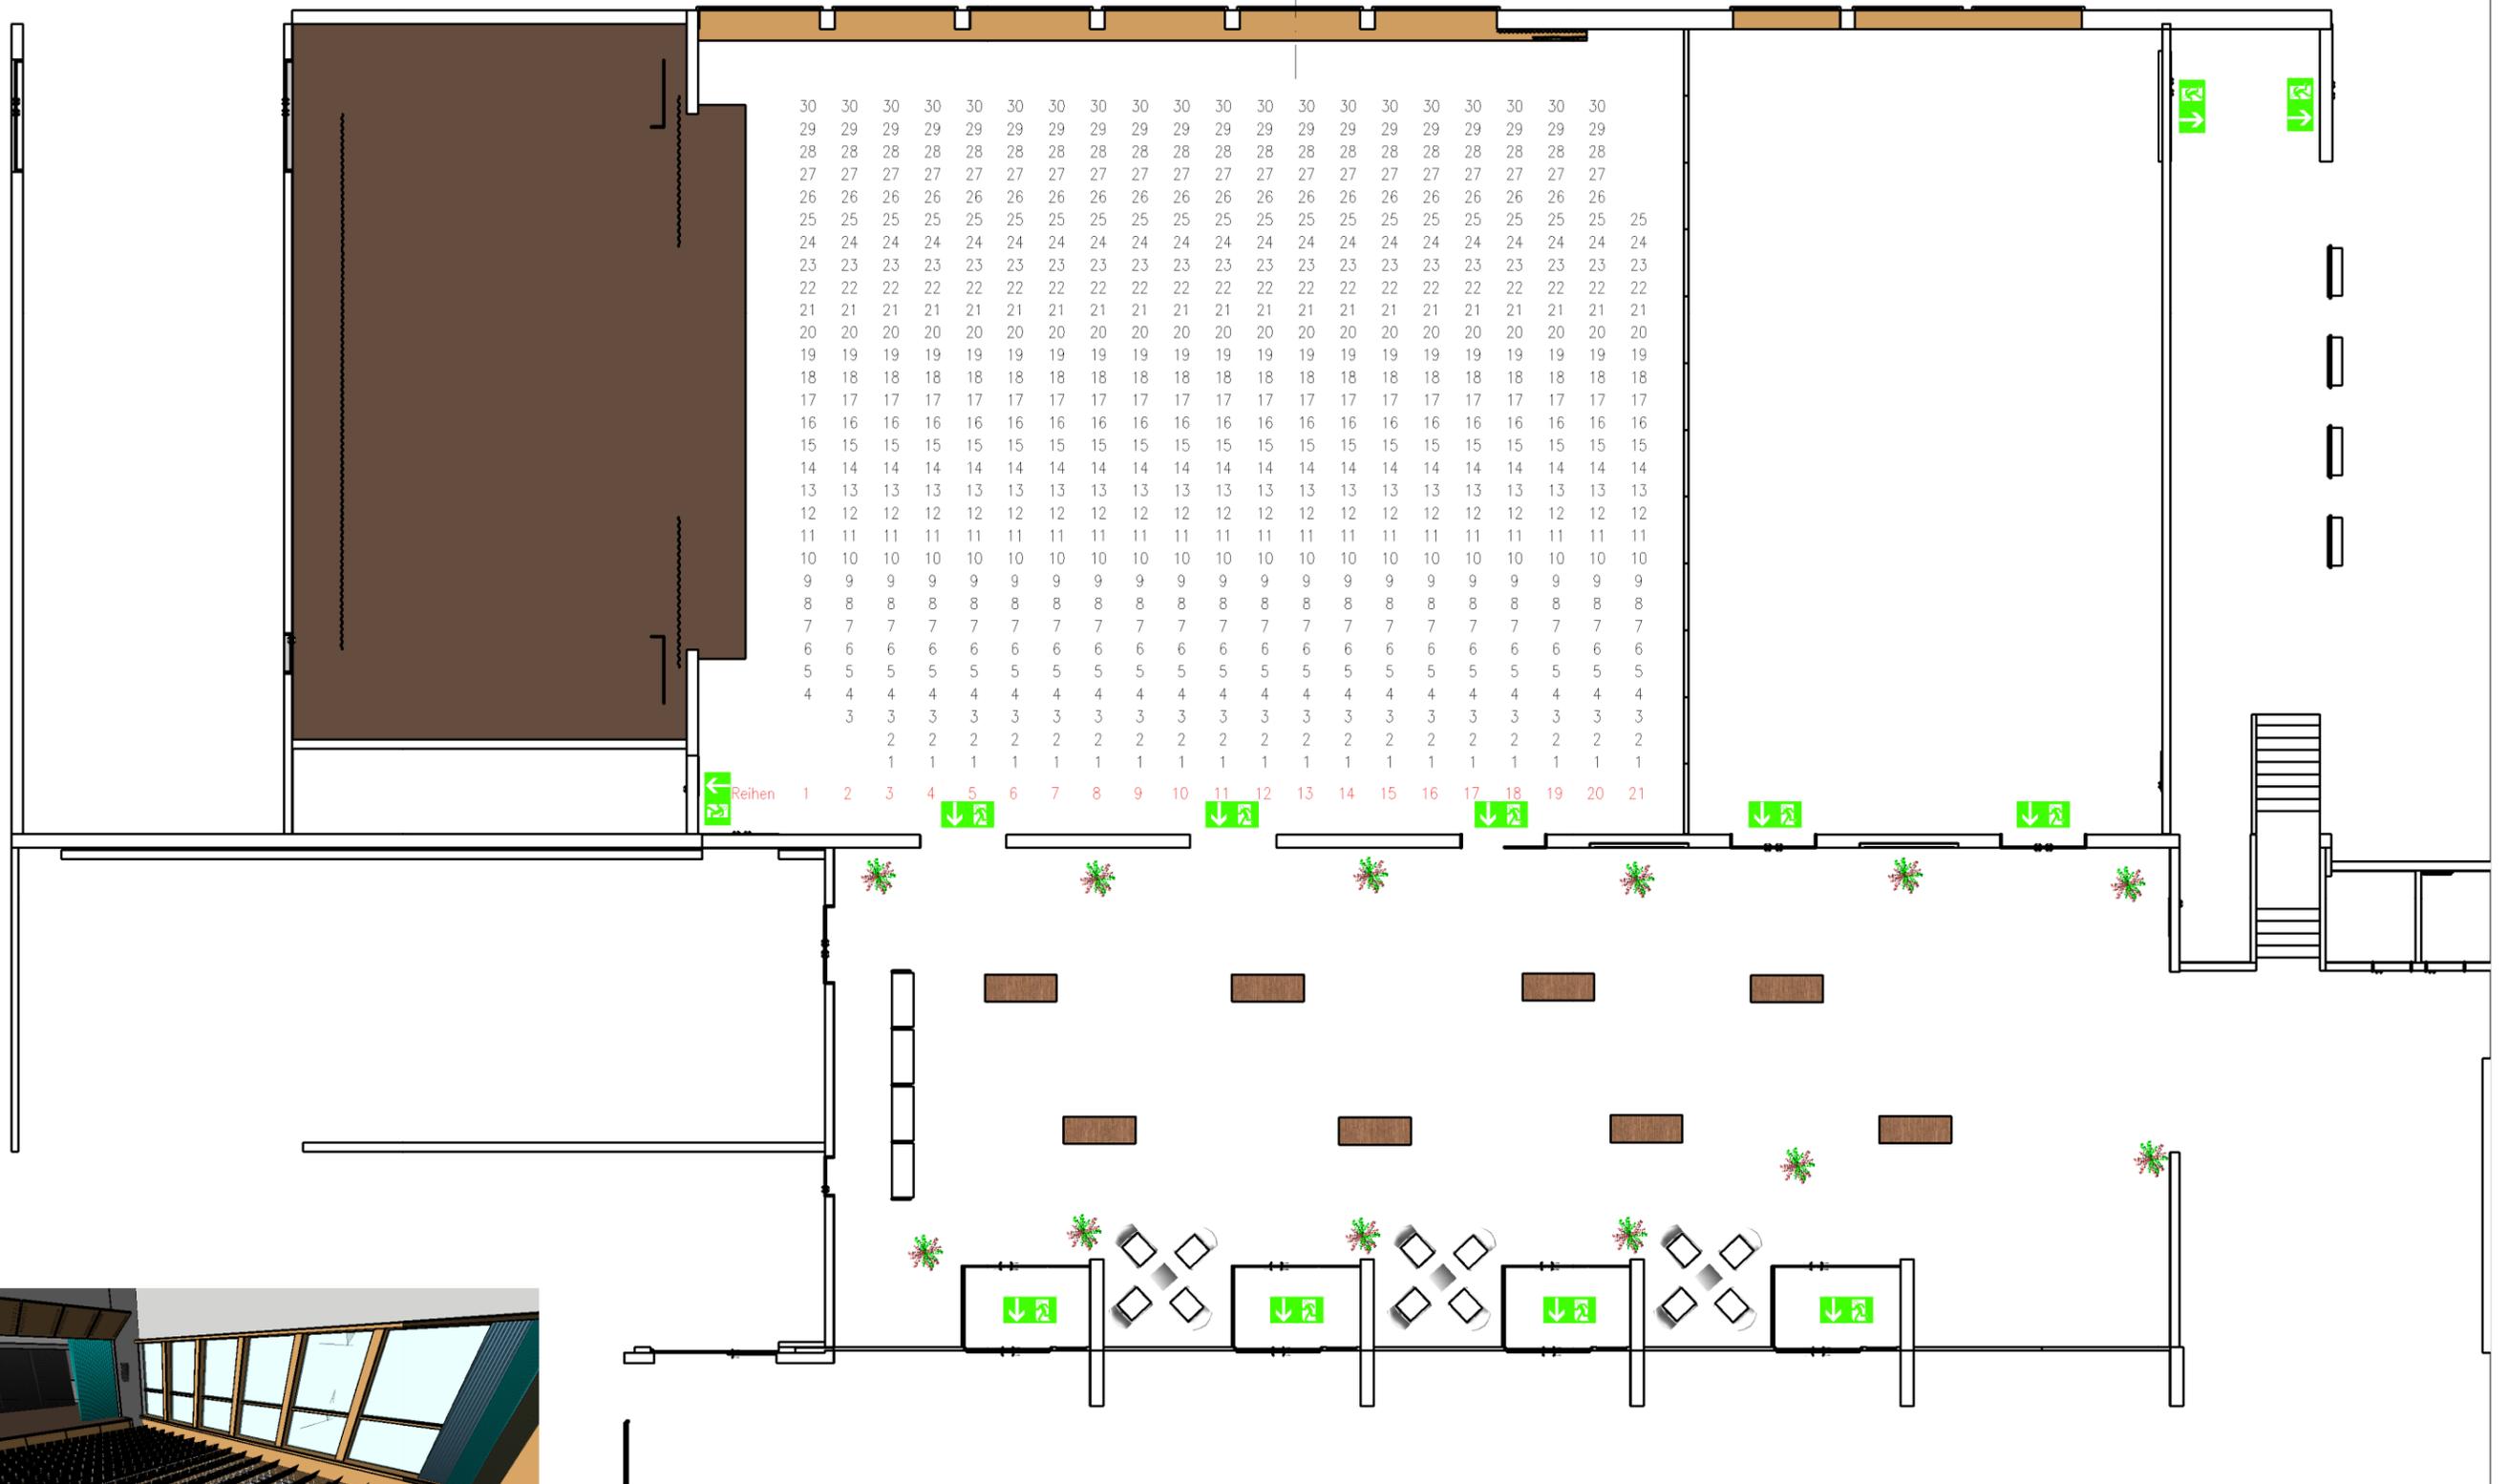


KUNDE:			
ANLASS:			
PLAN:	Konzertbestuhlung_Saal 1_620 Pers Nummeriert.	Gez.:	HP Rach
			Datum: 16.01.2020
			Rev.: 12.01.2022
Kulturzentrum Braui - Brauiplatz 5 - 6280 Hochdorf - Tel.: 041 911 01 70 - info@kulturzentrumbraui.ch - www.kulturzentrumbraui.ch			



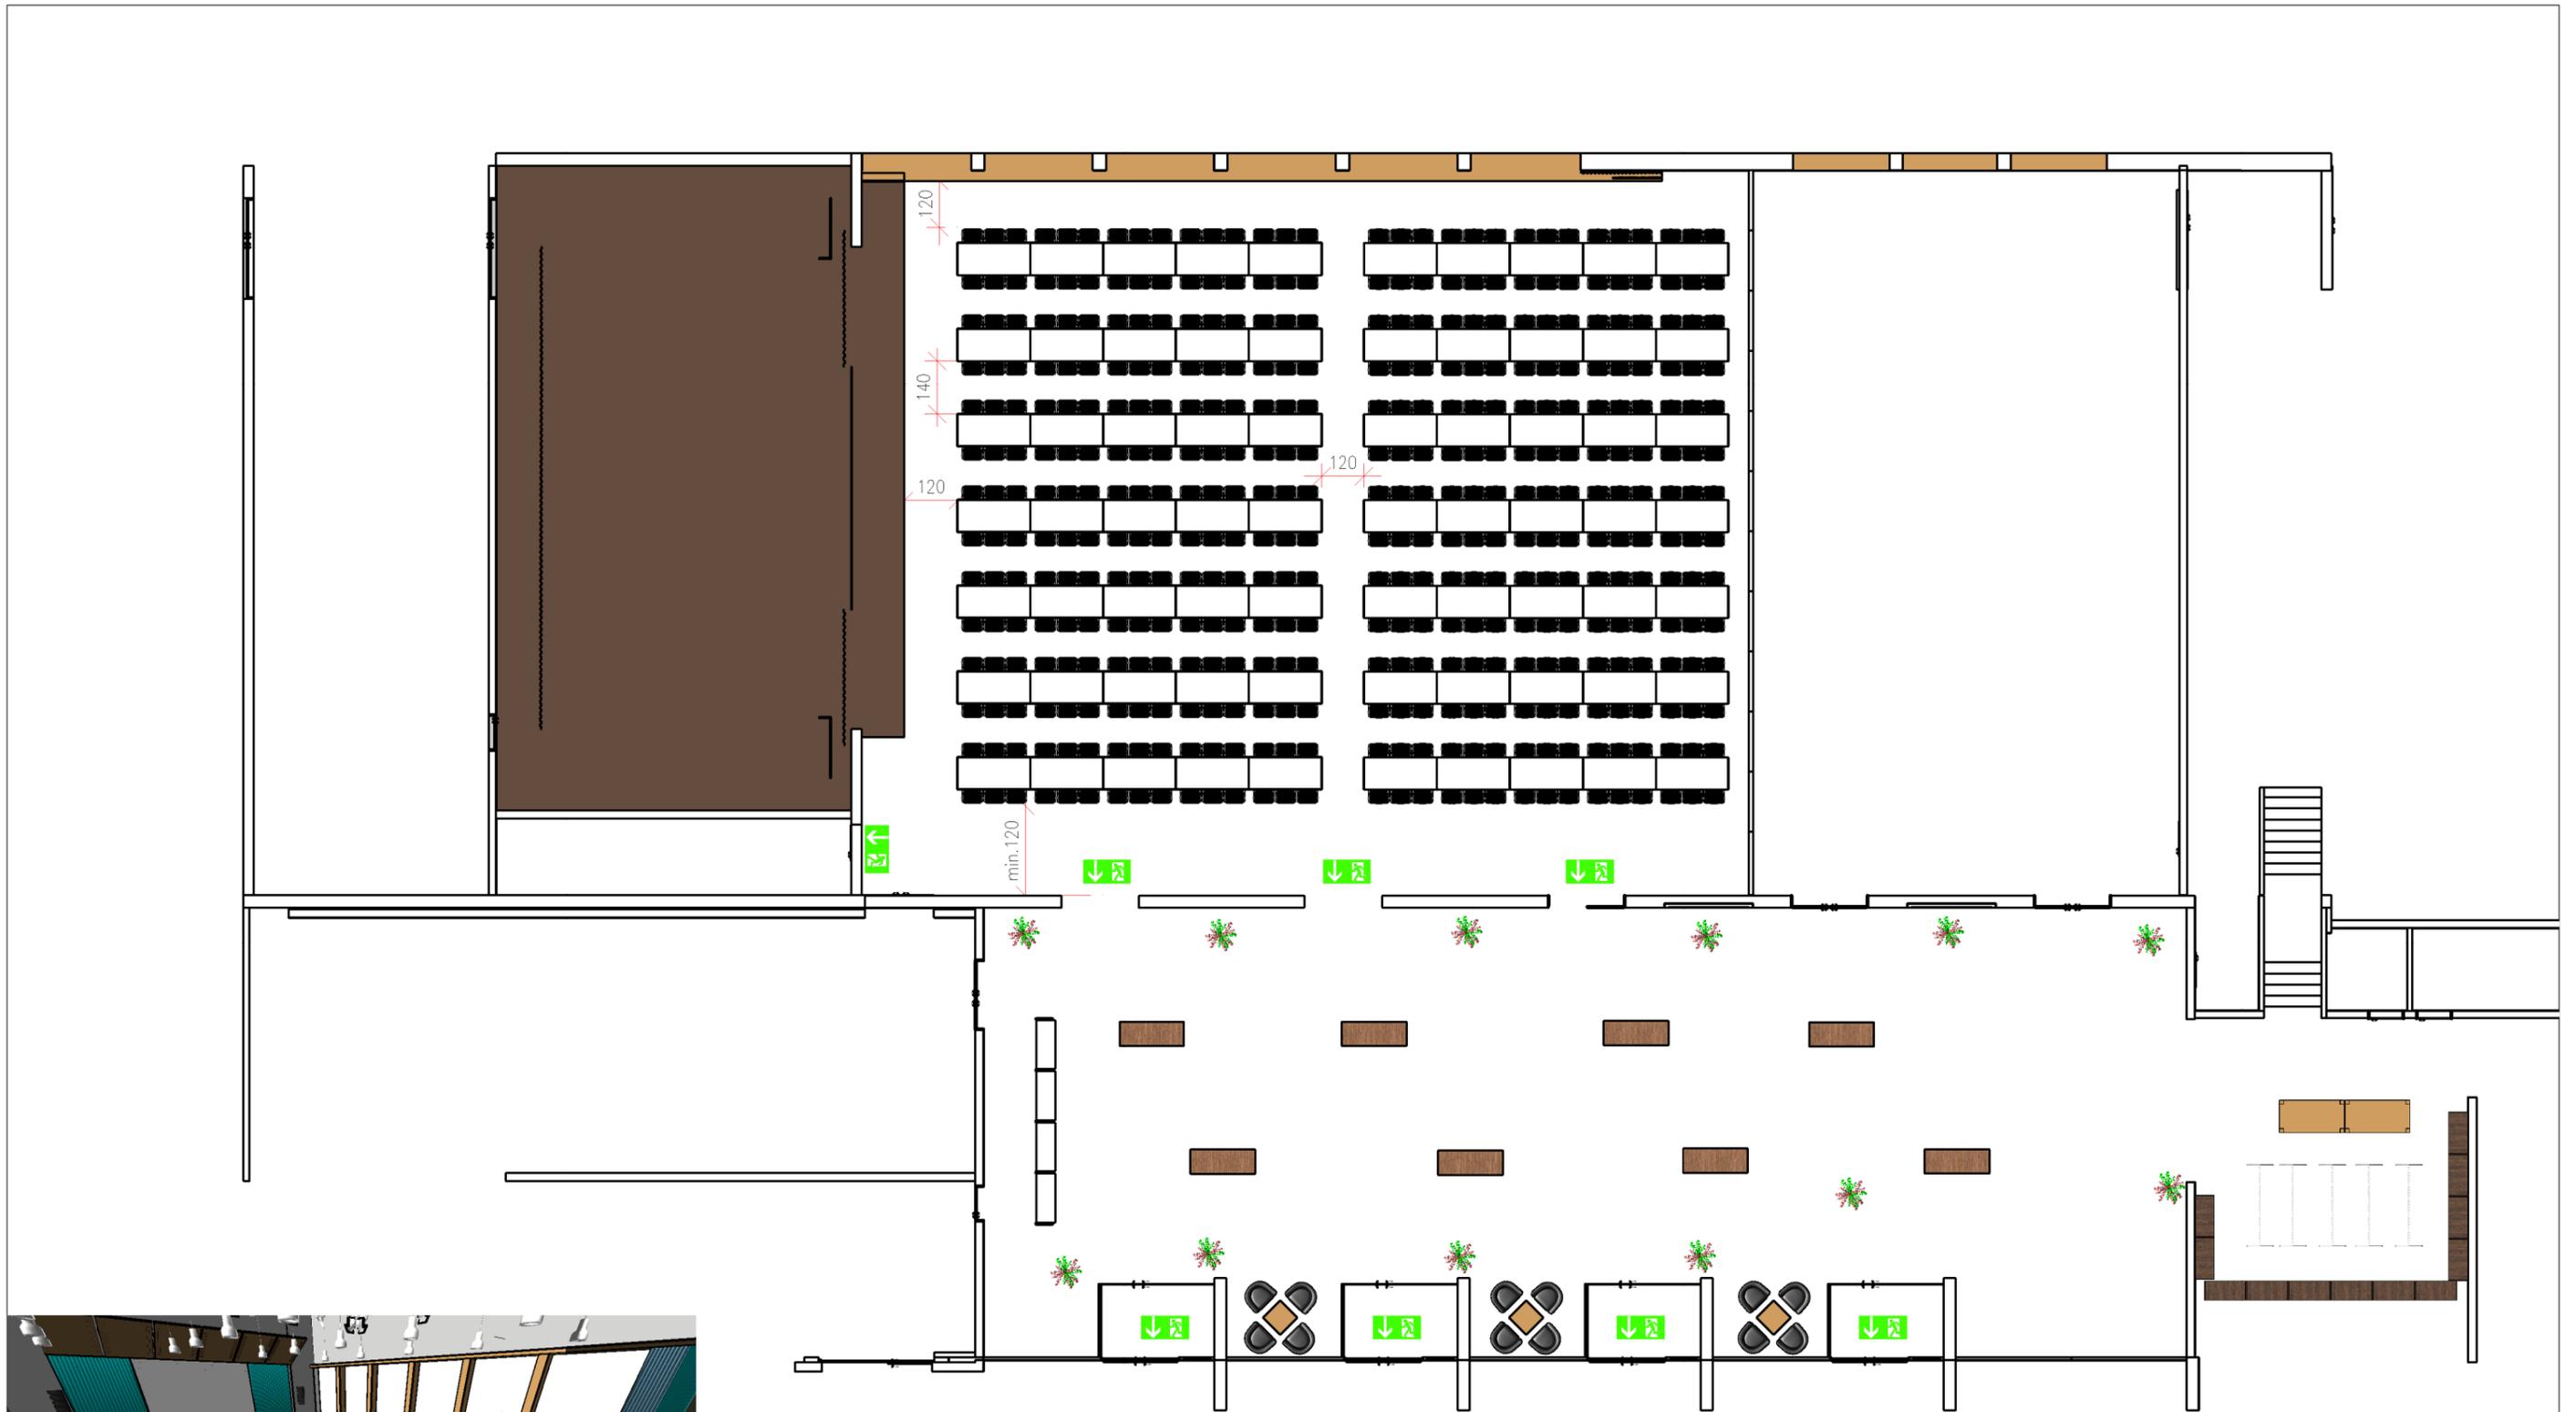



KUNDE:			
ANLASS:			
PLAN:	Bankettbestuhlung Saal 1 420 Pers.	Gez.: HP Rach	Datum: 25.11.2021
		1:140	Rev.: 12.01.2022
Kulturzentrum Braui - Brauiplatz 5 - 6280 Hochdorf - Tel.: 041 911 01 70 - info@kulturzentrumbraui.ch - www.kulturzentrumbraui.ch			



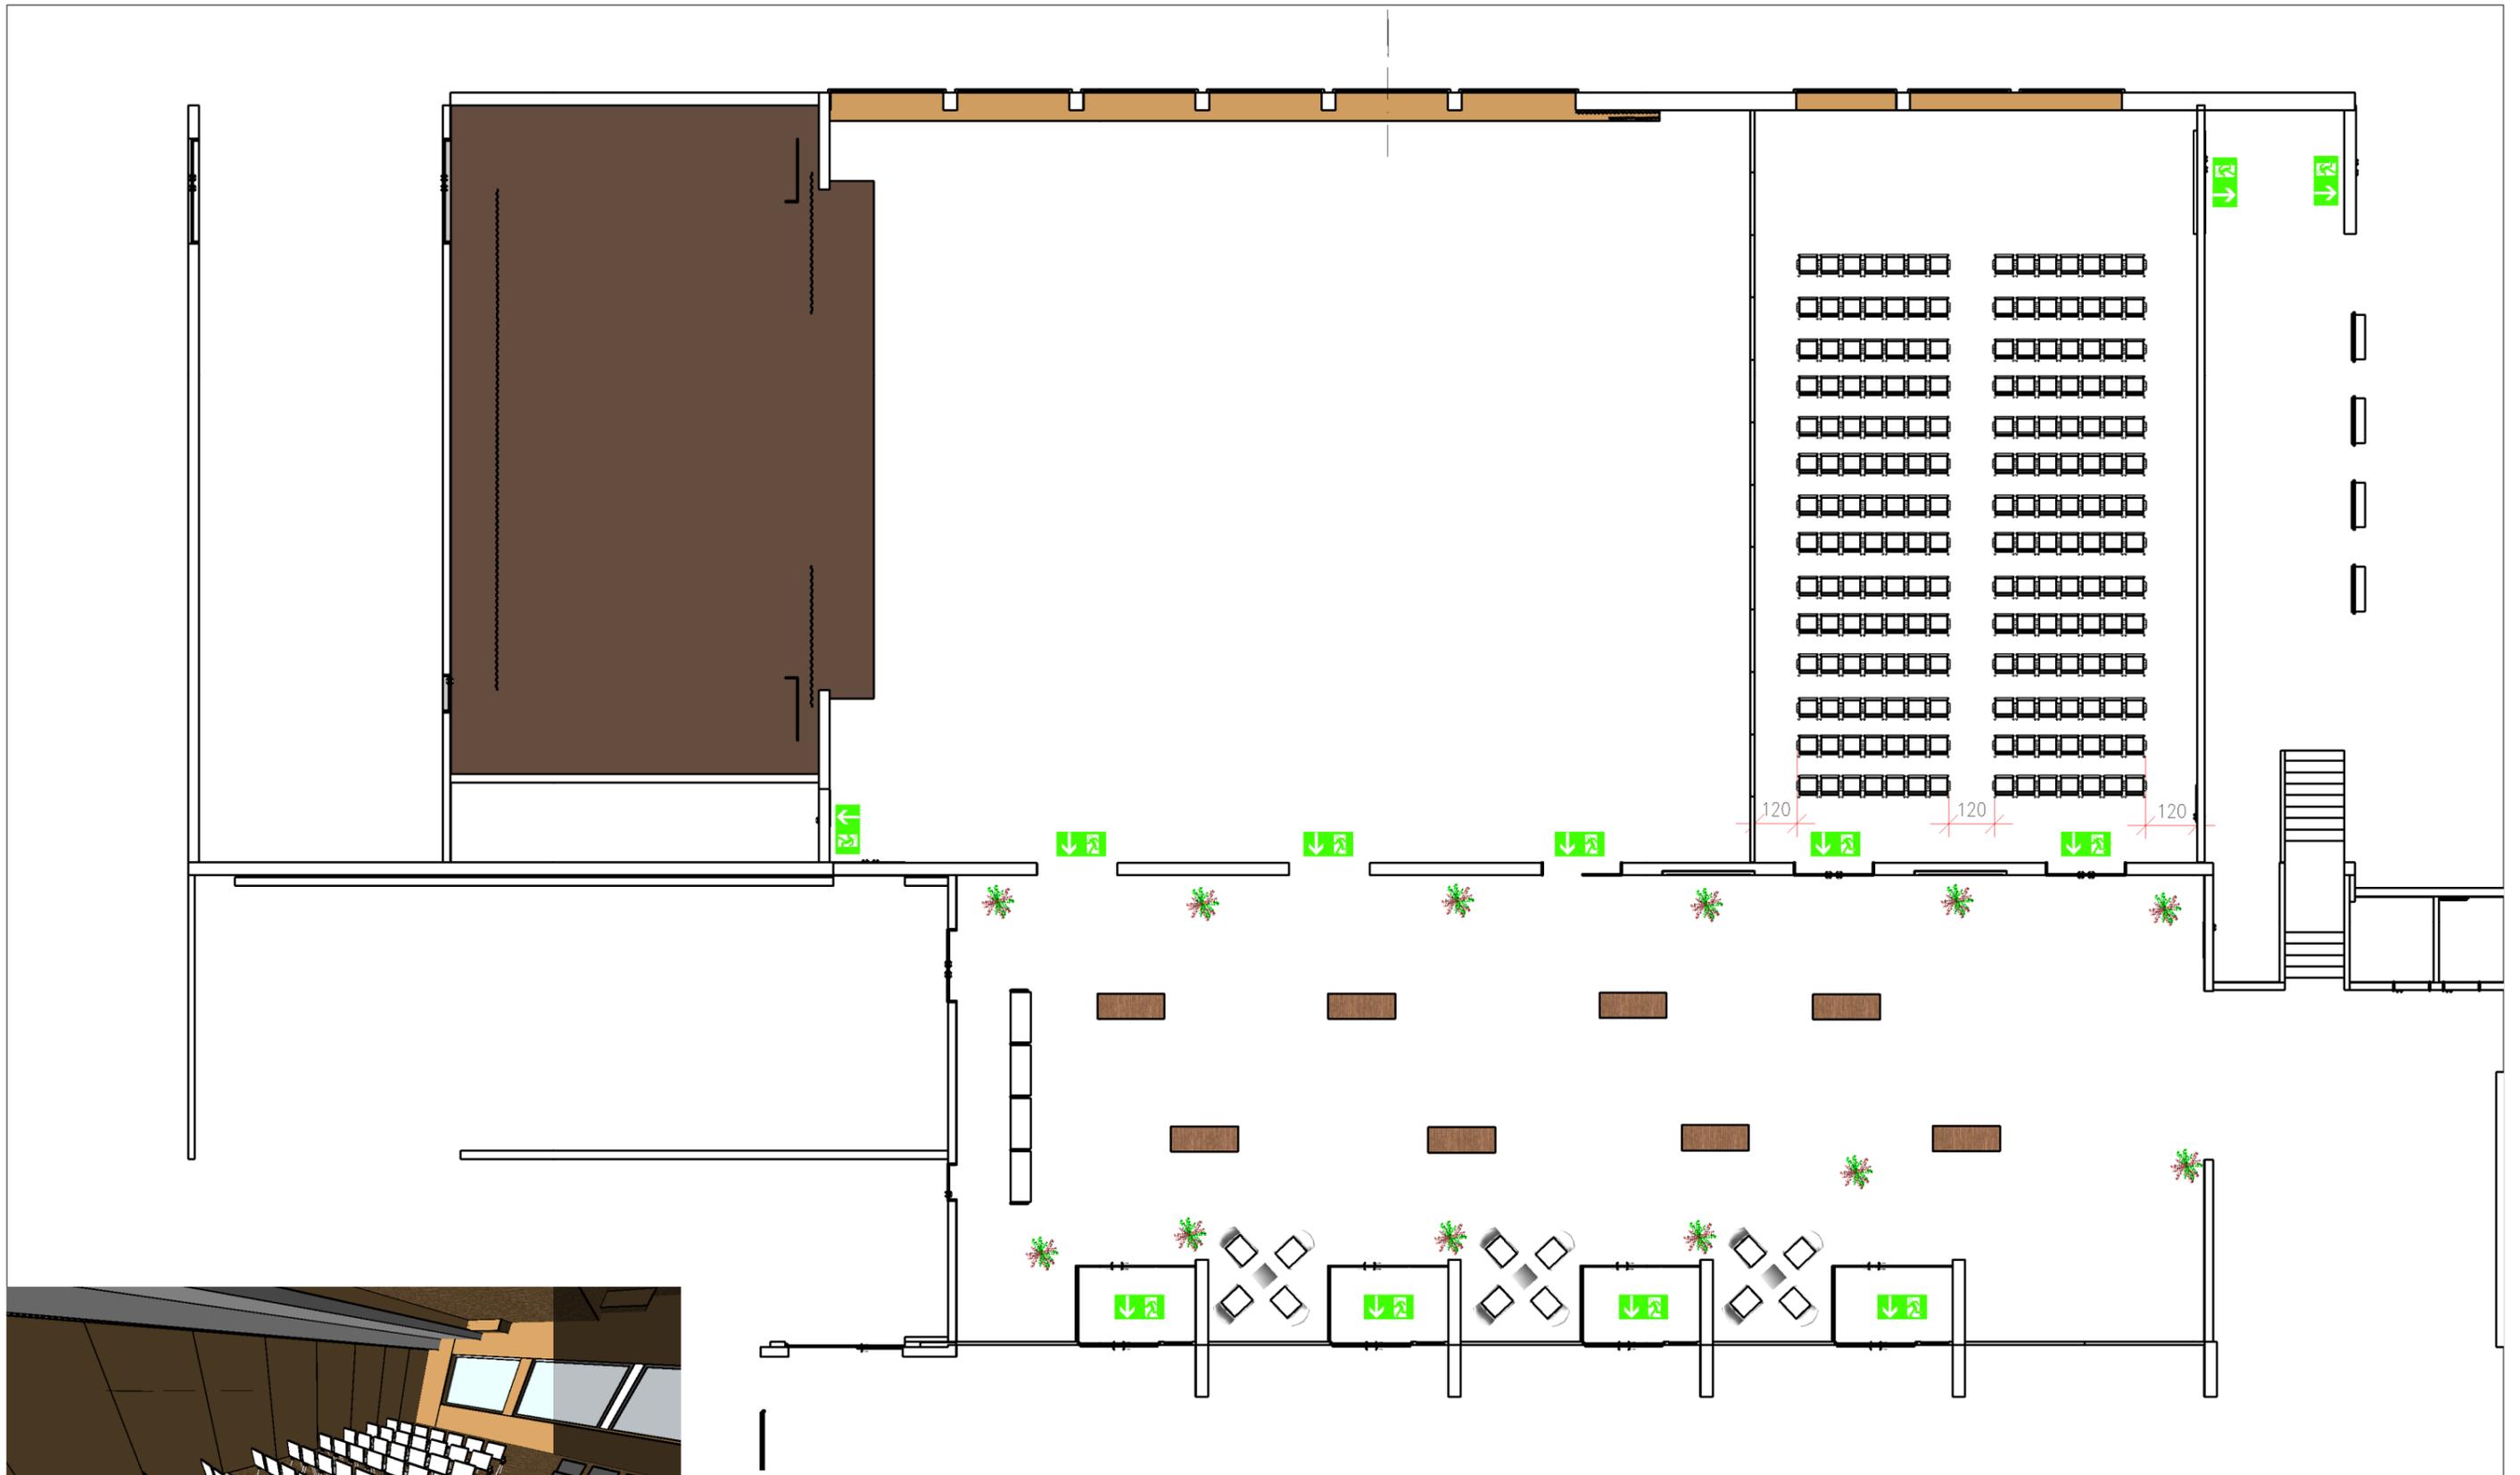


KUNDE:			
ANLASS:			
PLAN:	Konzertbestuhlung_Saal 2_196 Pers.	Gez.: HP Rach	Datum: 16.01.2020
		1:150	Rev.: 12.01.2022
Kulturzentrum Braui - Brauiplatz 5 - 6280 Hochdorf - Tel.: 041 911 01 70 - info@kulturzentrumbraui.ch - www.kulturzentrumbraui.ch			



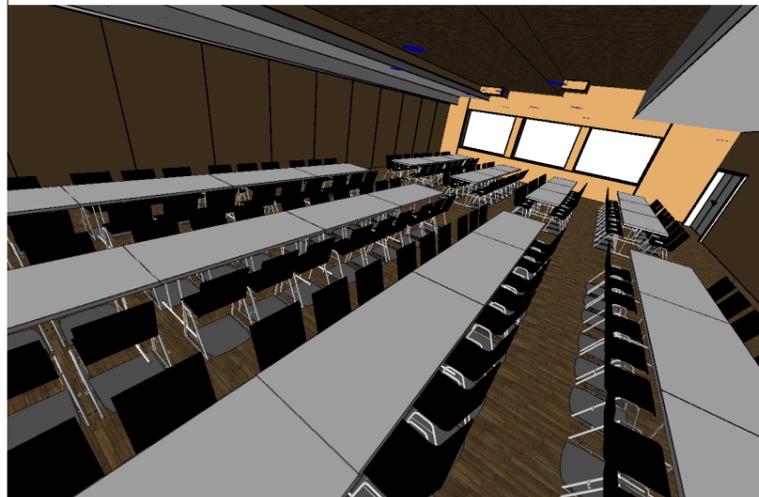
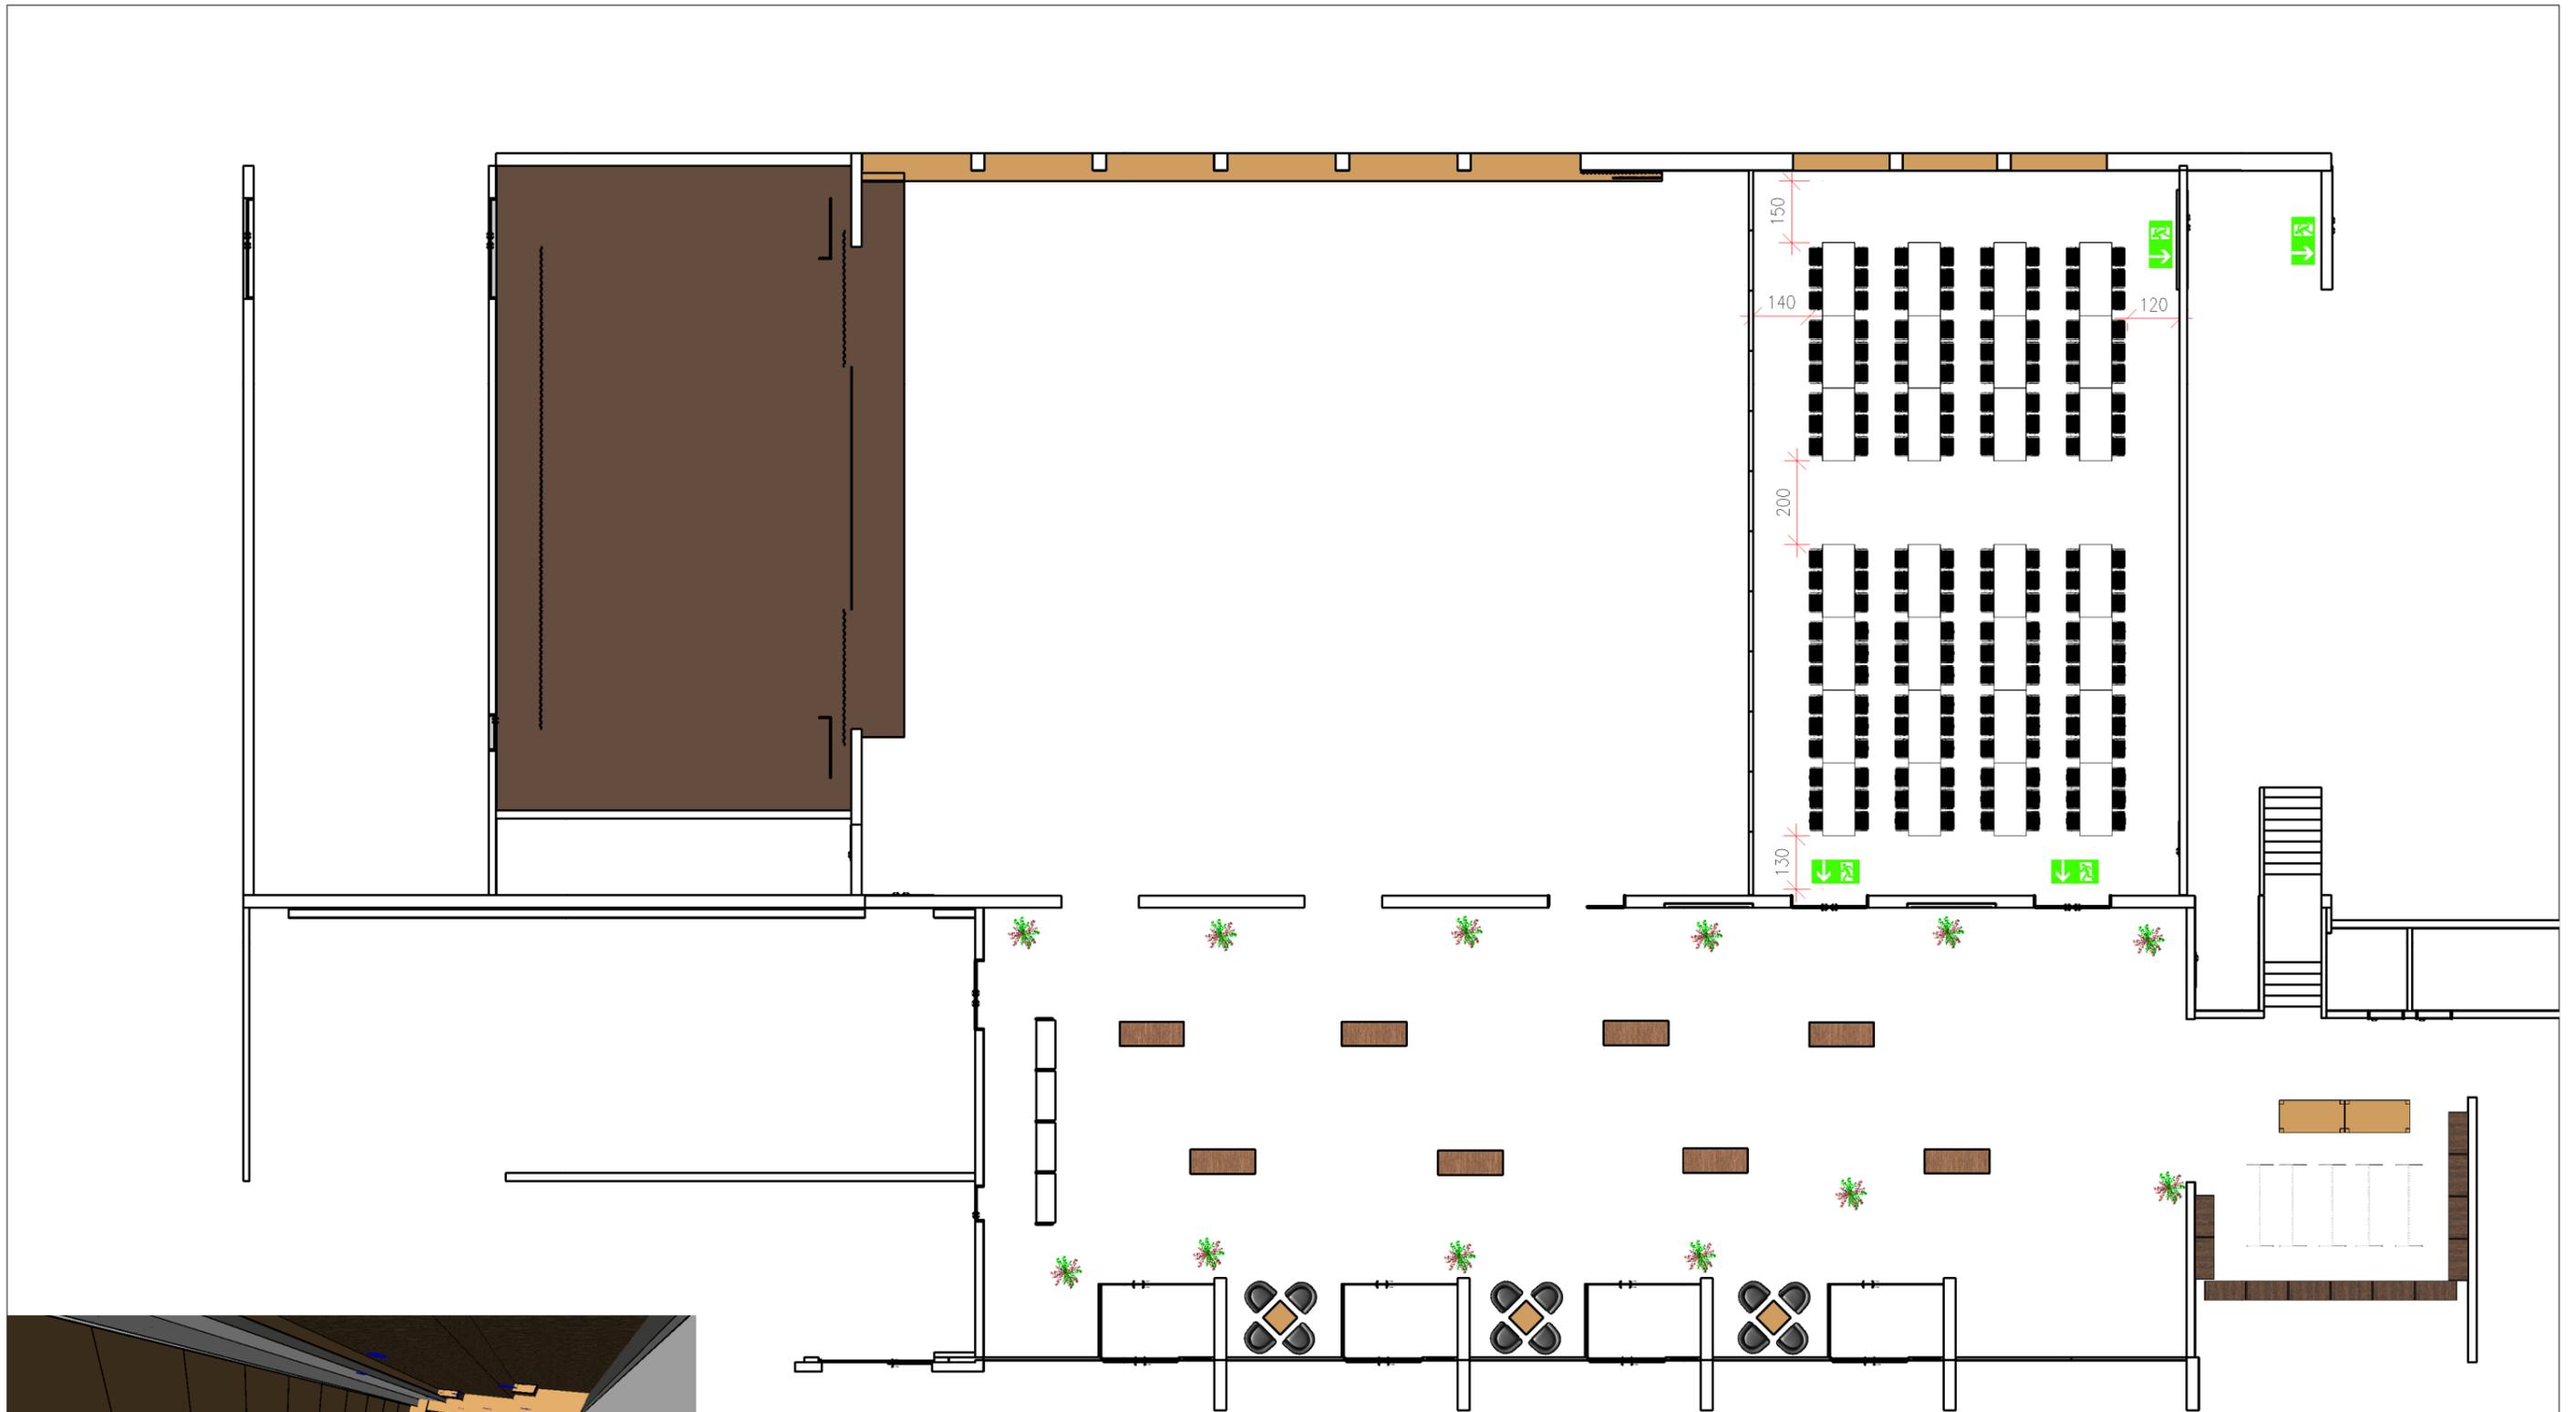


KUNDE:			
ANLASS:			
PLAN:	Bankettbestuhlung Saal 2 168 Pers.	Gez.: HP Rach	Datum: 25.11.2021
		1:140	Rev.: 06.12.2021
Kulturzentrum Braui - Brauipplatz 5 - 6280 Hochdorf - Tel.: 041 911 01 70 - info@kulturzentrumbraui.ch - www.kulturzentrumbraui.ch			


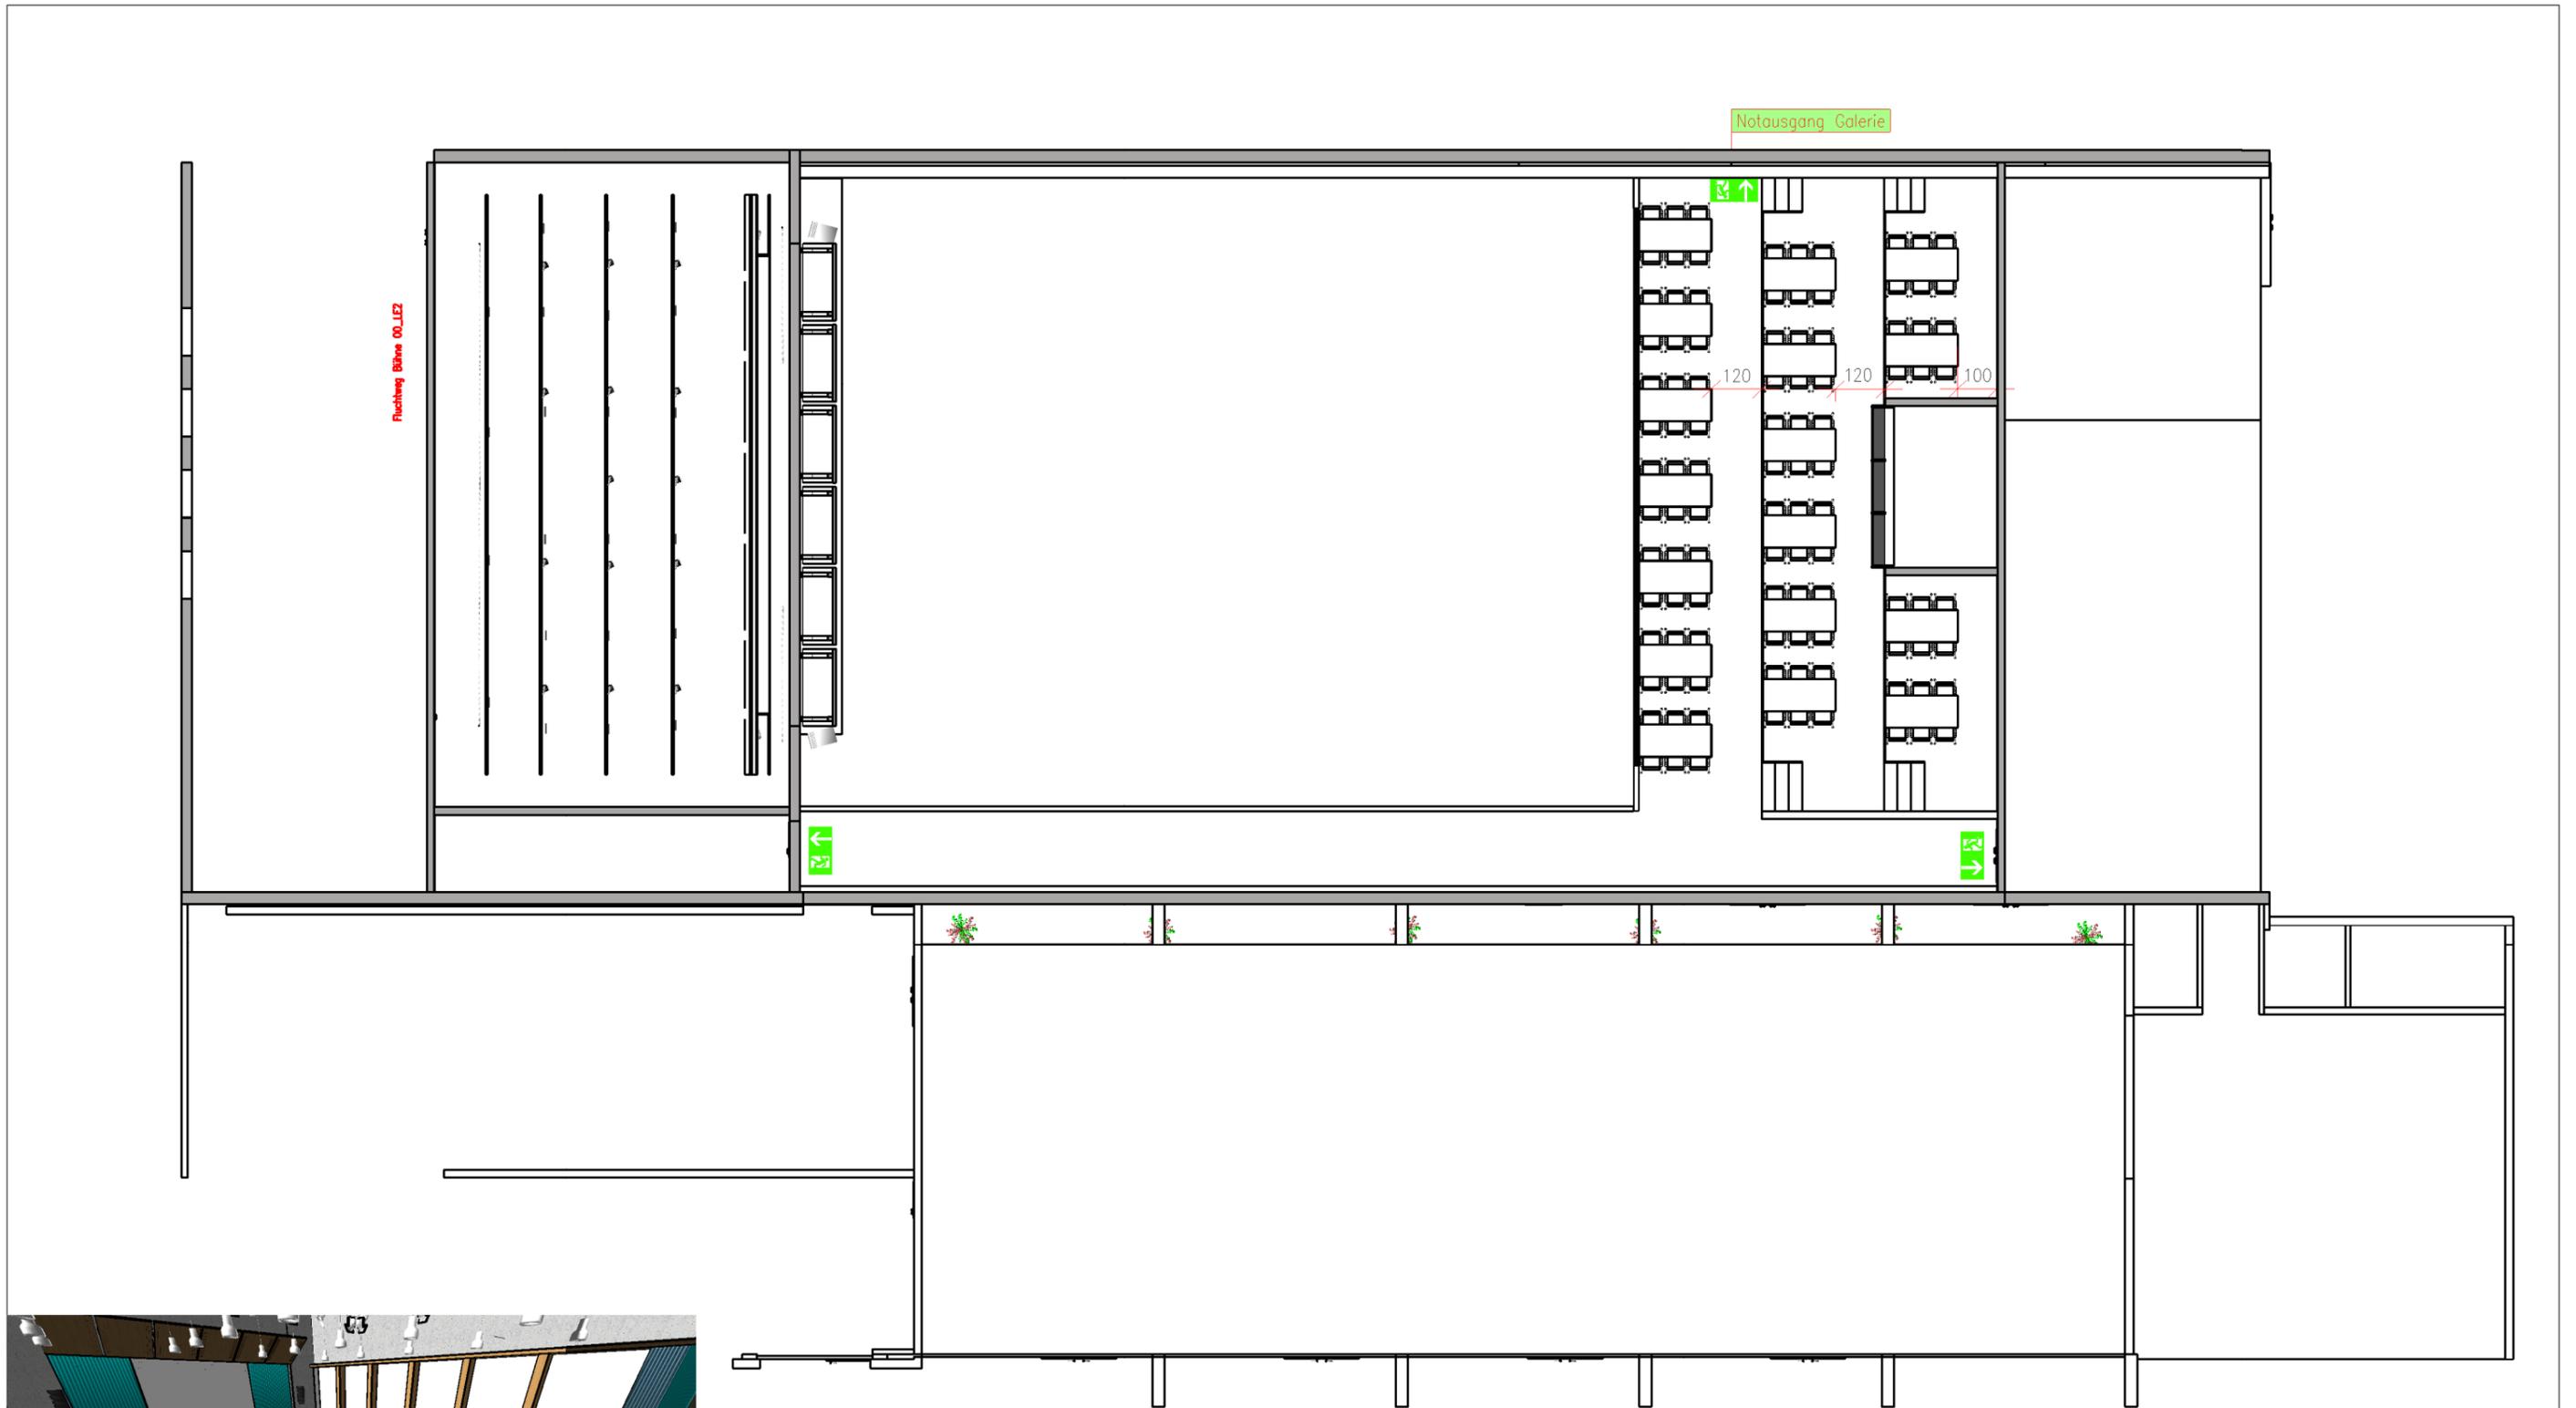


KUNDE:			
ANLASS:			
PLAN:	Bankettbestuhlung Galerie 102 Pers.	Gez.: HP Rach	Datum: 25.11.2021
		1:140	Rev.: 25.11.2021
Kulturzentrum Braui - Brauiplatz 5 - 6280 Hochdorf - Tel.: 041 911 01 70 - info@kulturzentrumbraui.ch - www.kulturzentrumbraui.ch			




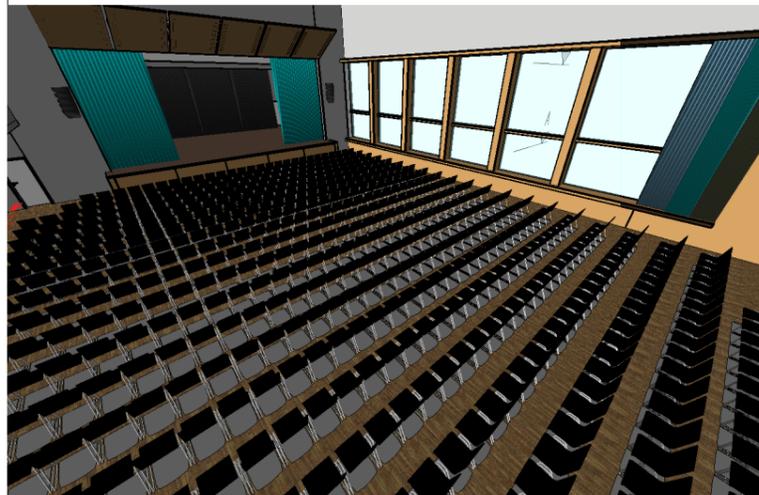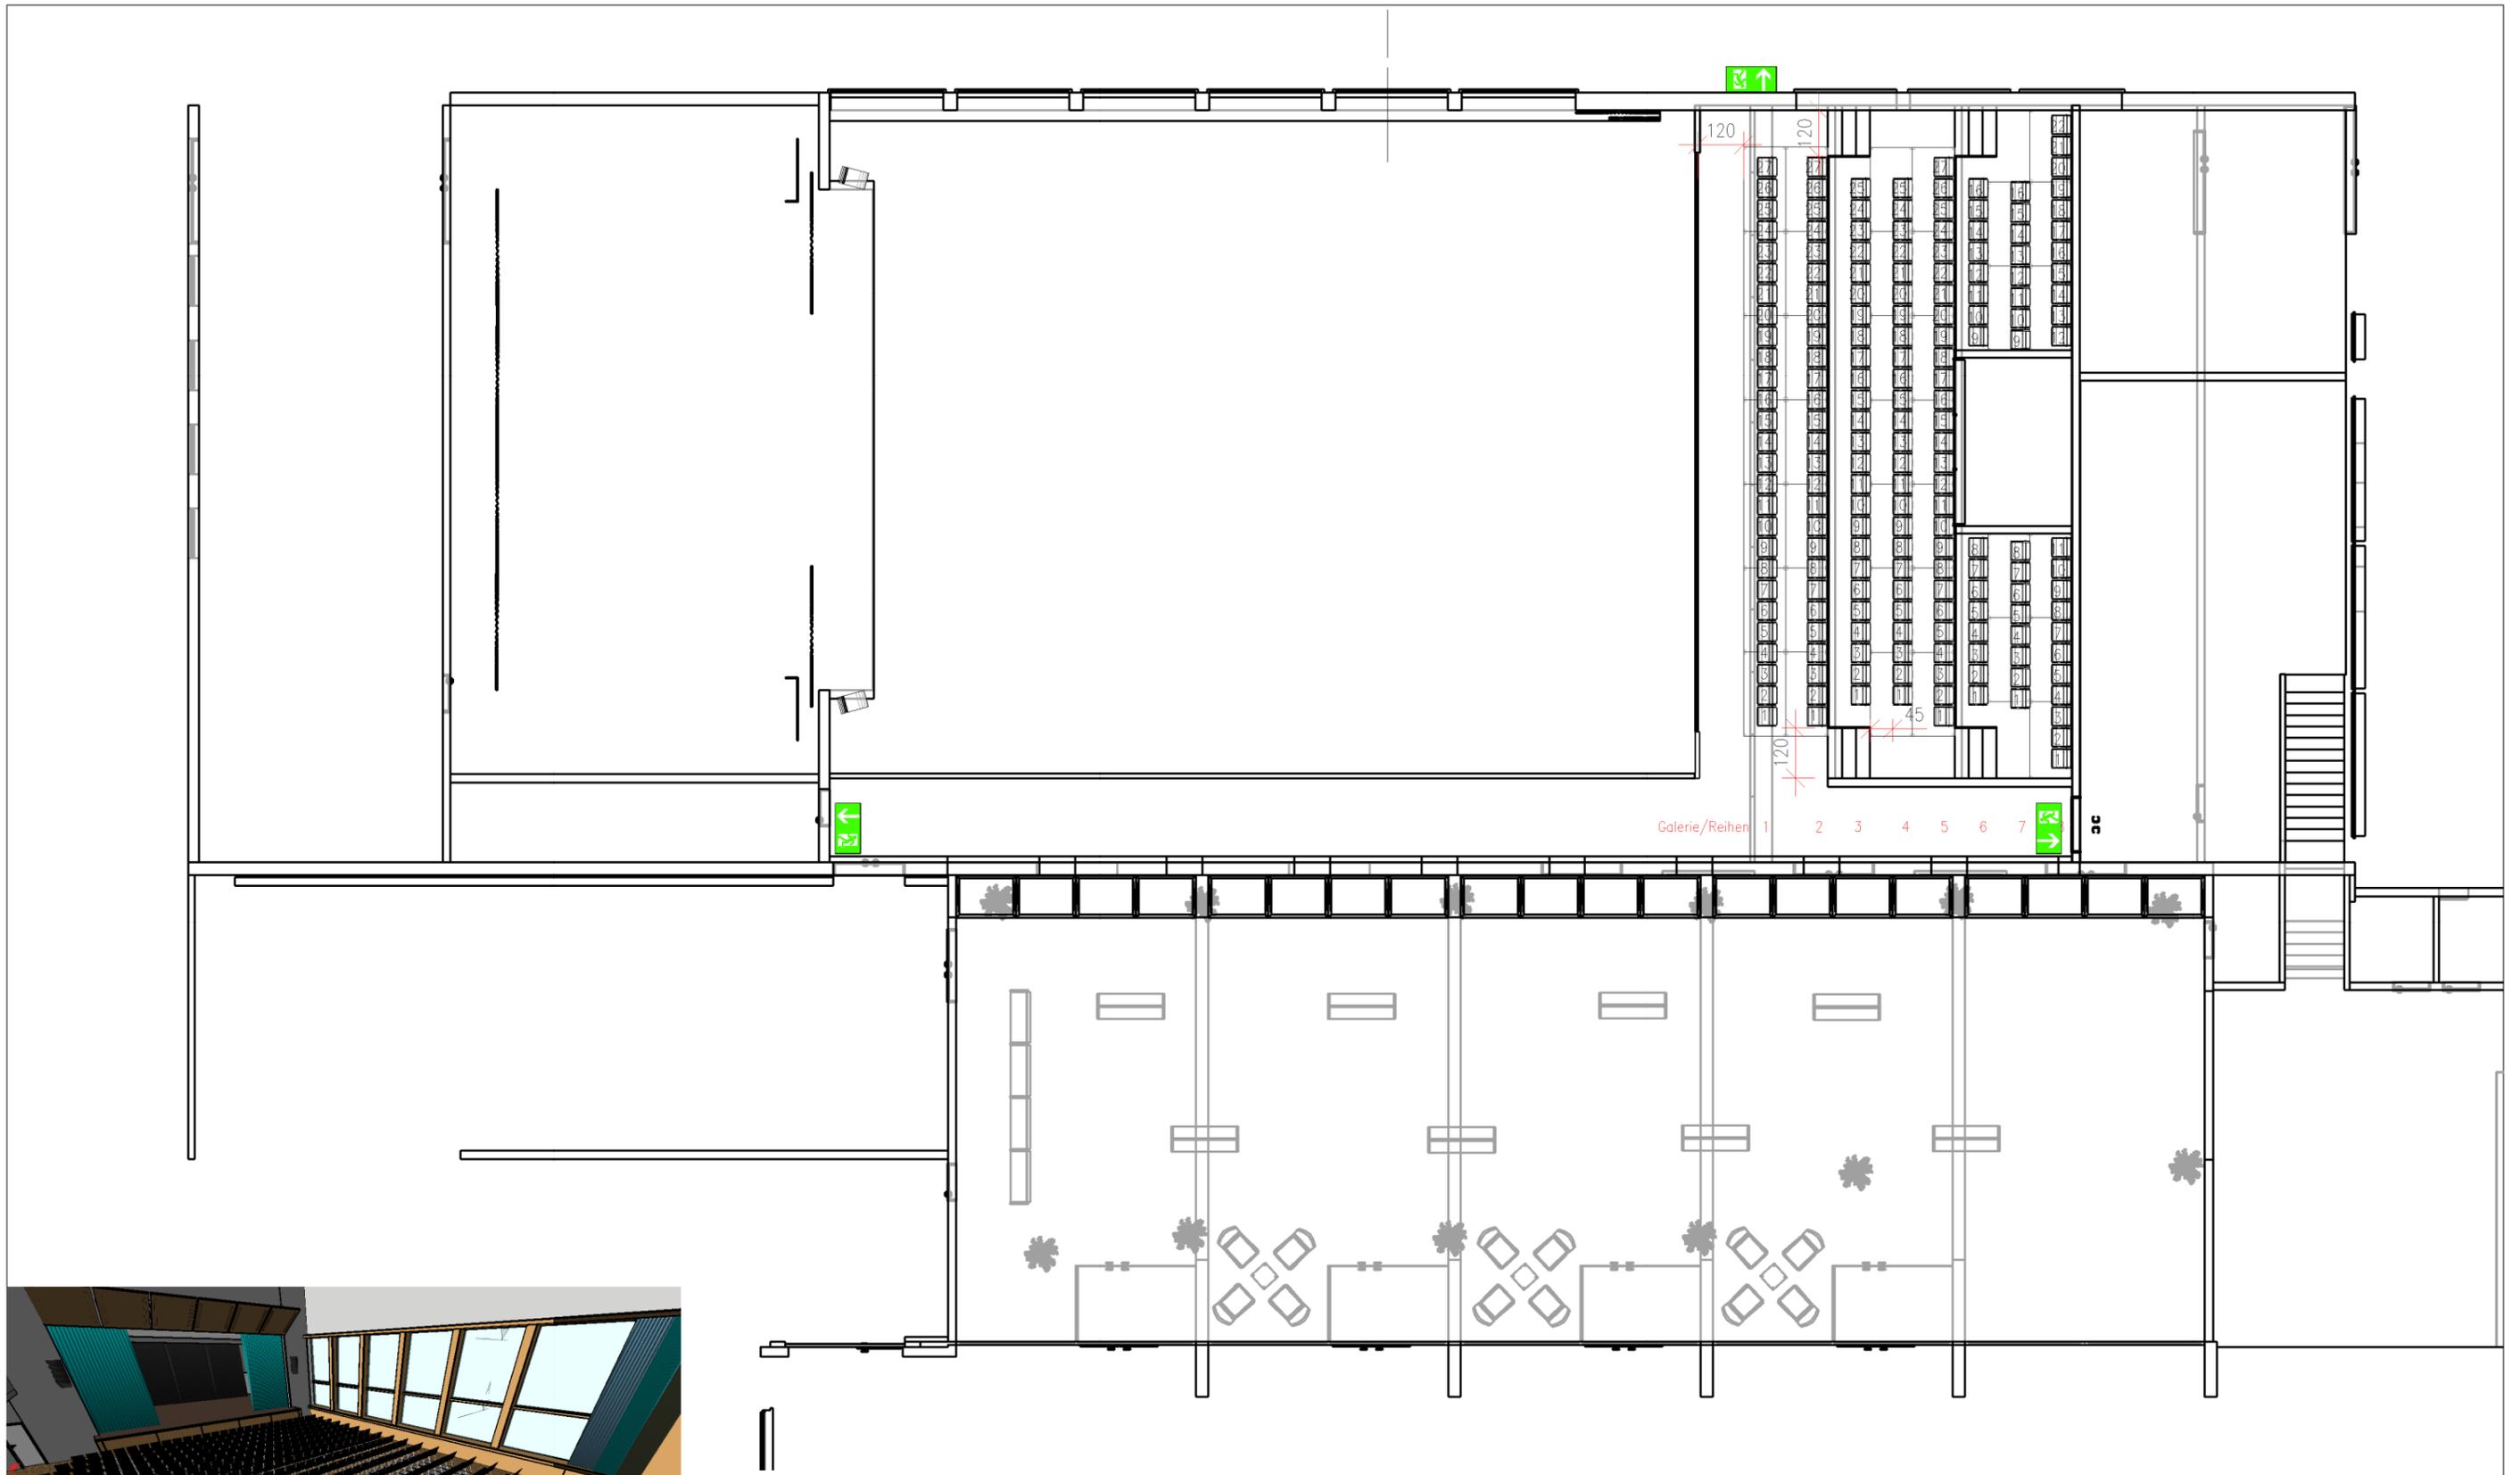


KUNDE:					
ANLASS:					
PLAN:	Konzertbestuhlung_Galerie_ohne Nummern_185 Pers.	Gez.:	HP Rach	Datum:	16.01.2020
			1:150	Rev.:	12.01.2022
Kulturzentrum Braui - Brauiplatz 5 - 6280 Hochdorf - Tel.: 041 911 01 70 - info@kulturzentrumbraui.ch - www.kulturzentrumbraui.ch					

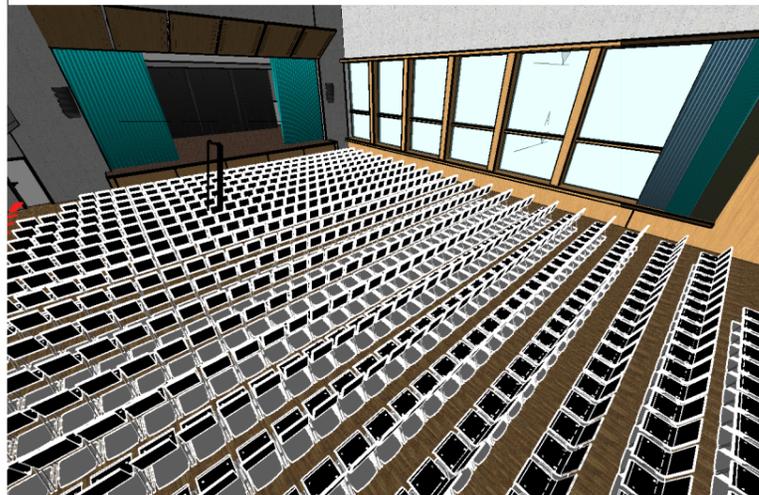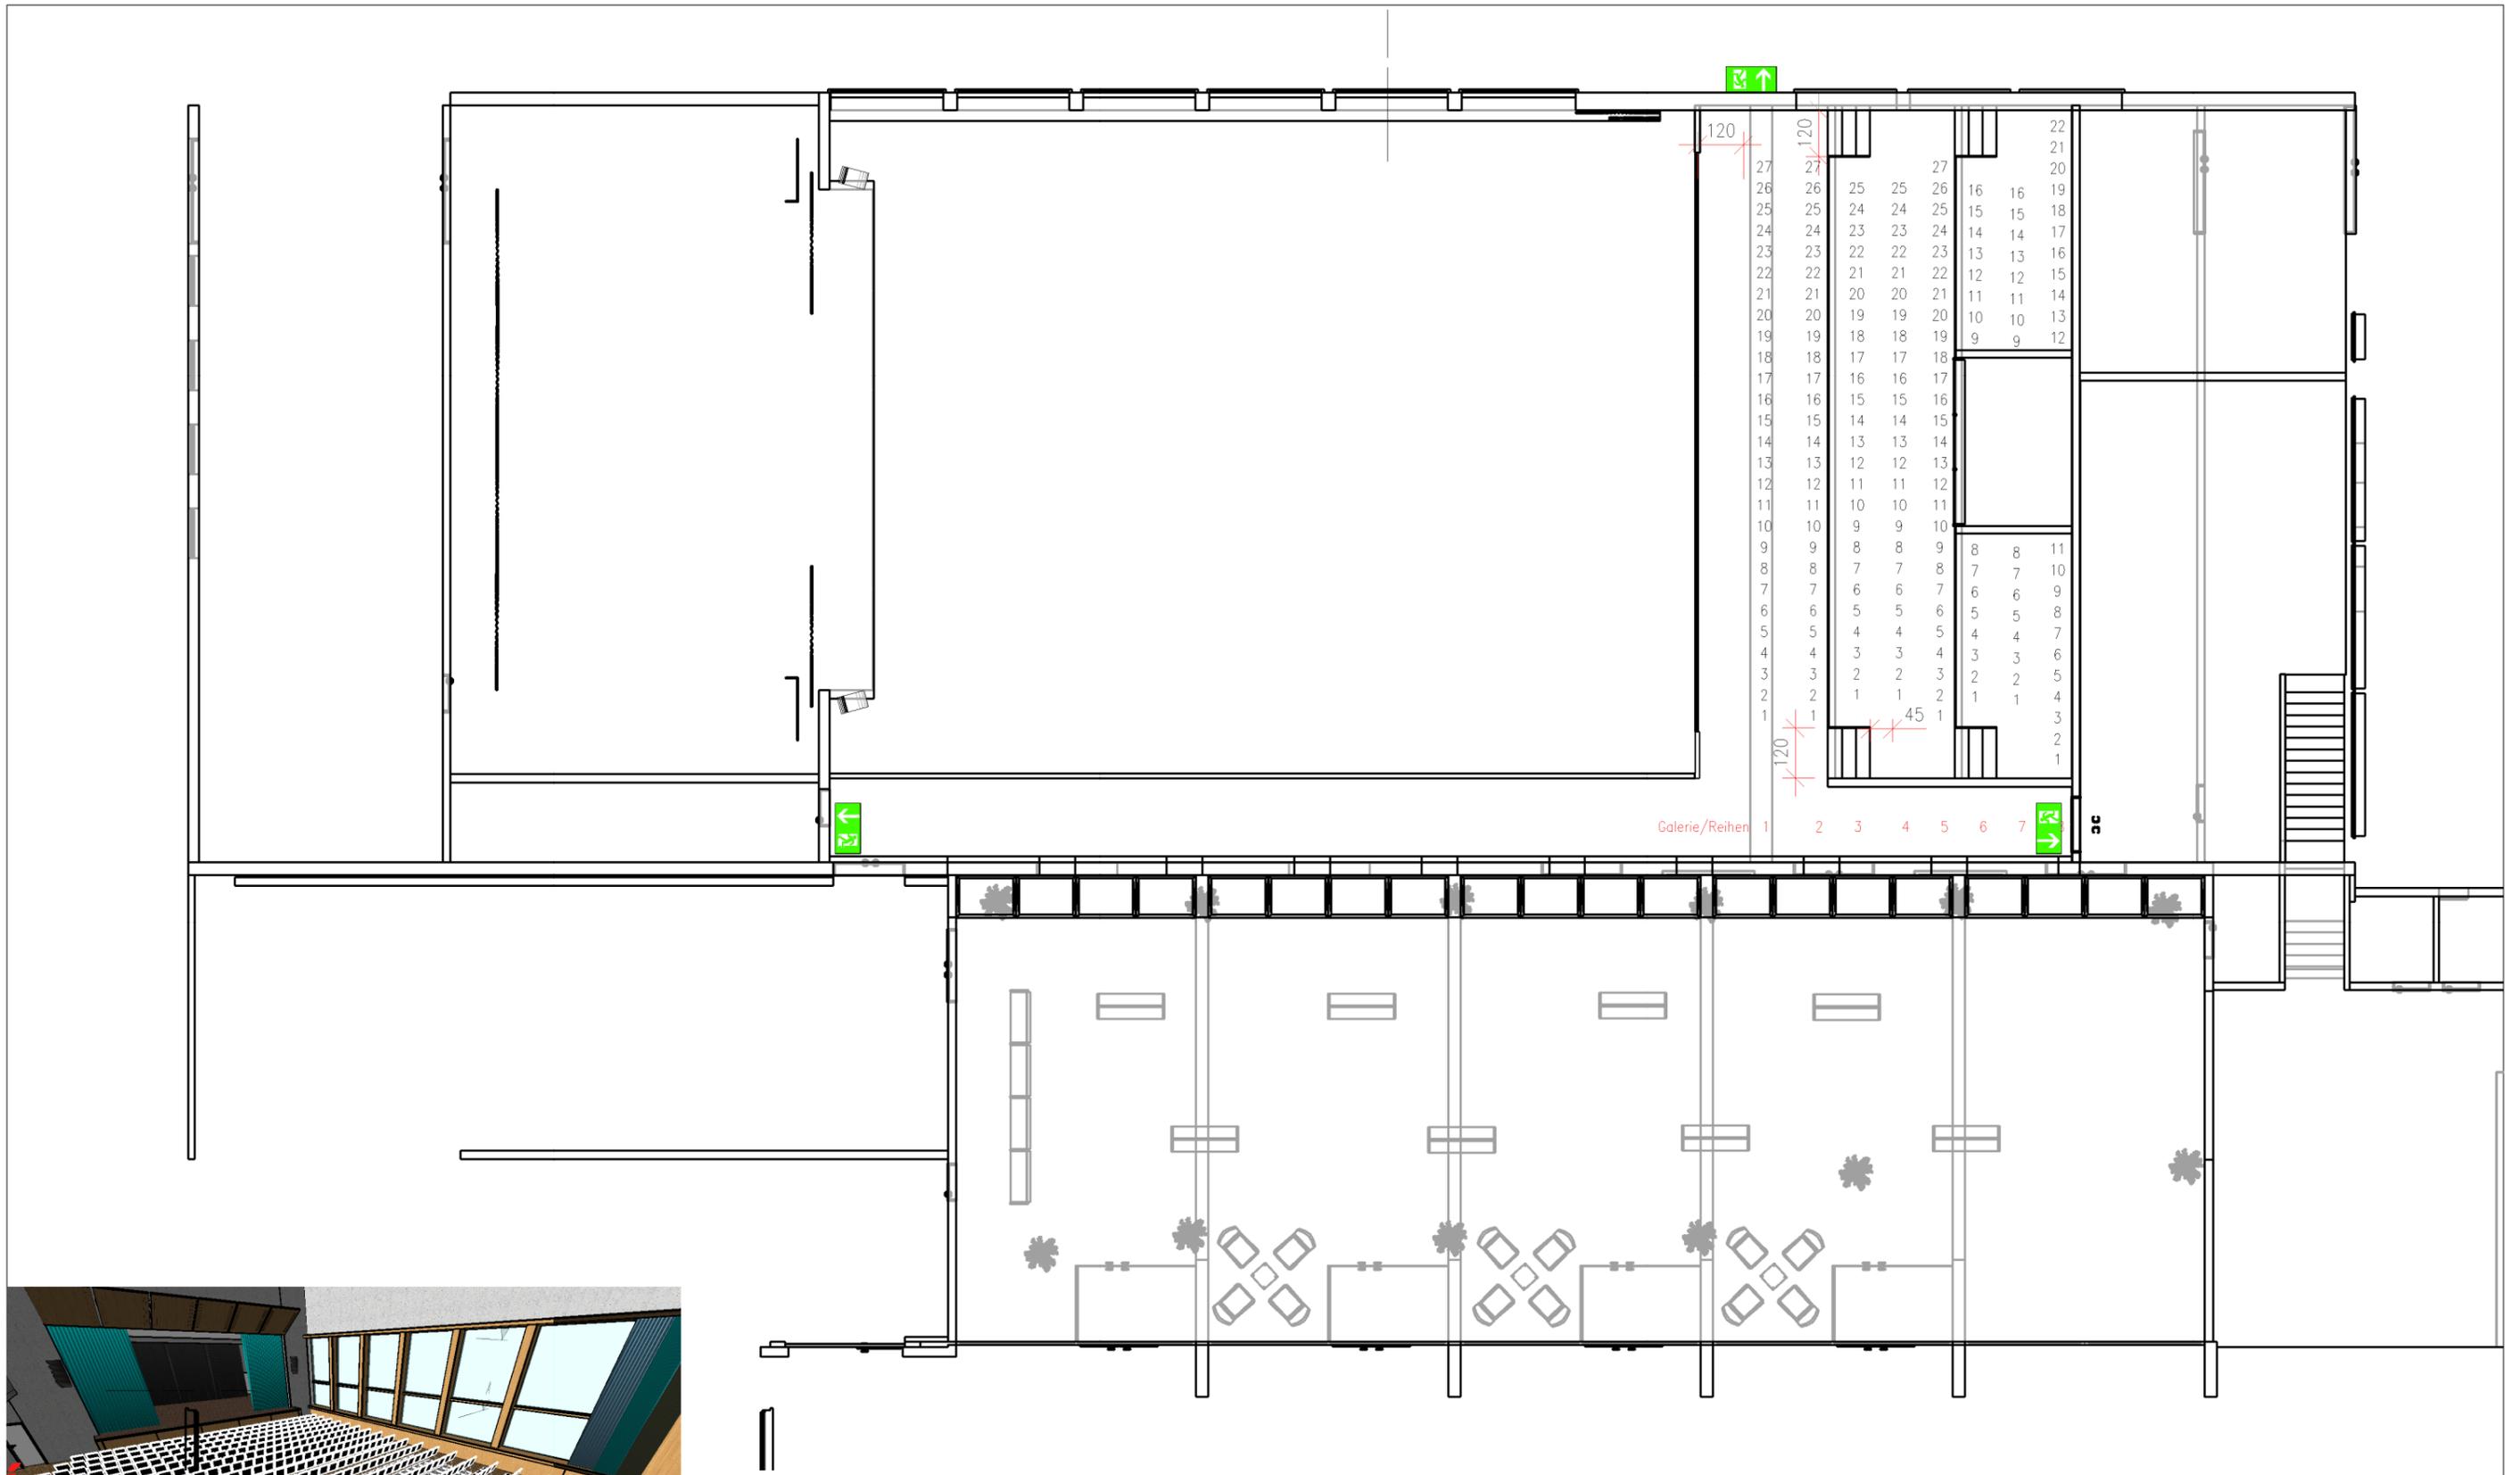


KUNDE:			
ANLASS:	Konzertbestuhlung_Nummeriert_Galerie_185_Pers.		
PLAN:	Gez.: HP Rach	Datum: 16.01.2020	
	1:150	Rev.: 25.11.2021	
Kulturzentrum Braui - Brauiplatz 5 - 6280 Hochdorf - Tel.: 041 911 01 70 - info@kulturzentrumbraui.ch - www.kulturzentrumbraui.ch			

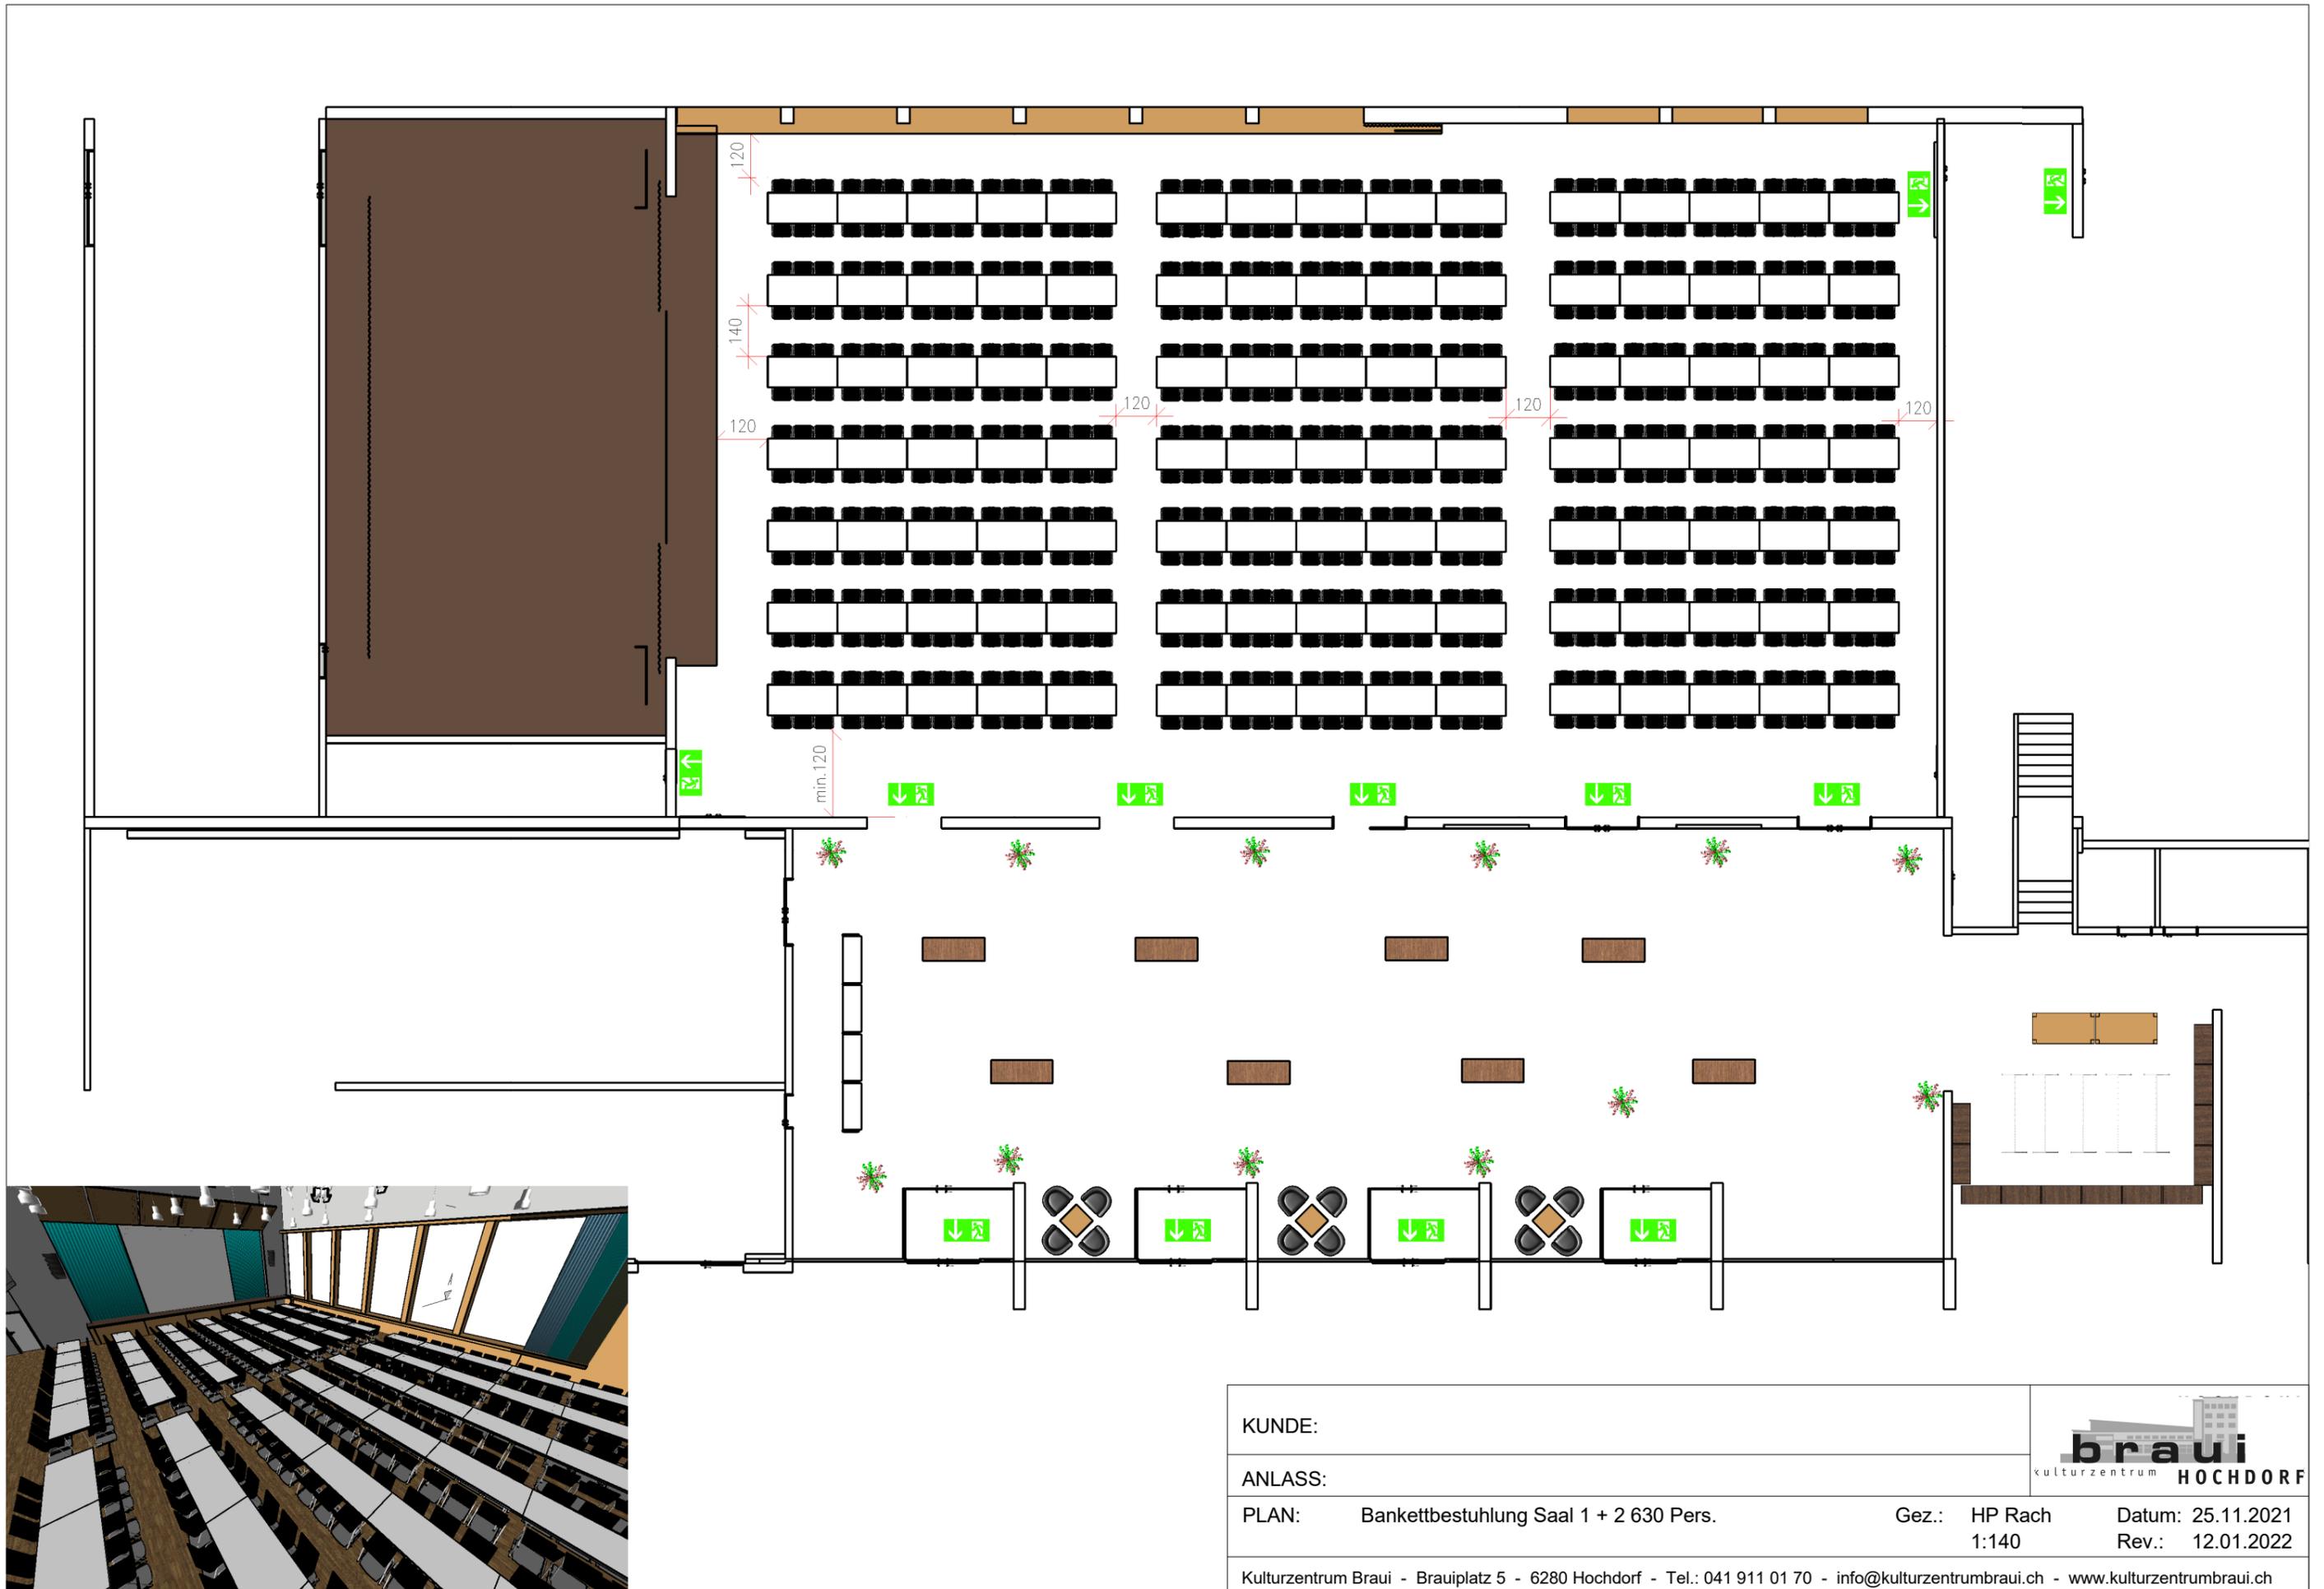

KUNDE:				
ANLASS:				
PLAN:	Bankettbestuhlung Saal 1 + 2 630 Pers.	Gez.:	HP Rach	Datum: 25.11.2021
			1:140	Rev.: 12.01.2022
Kulturzentrum Braui - Brauiplatz 5 - 6280 Hochdorf - Tel.: 041 911 01 70 - info@kulturzentrumbraui.ch - www.kulturzentrumbraui.ch				

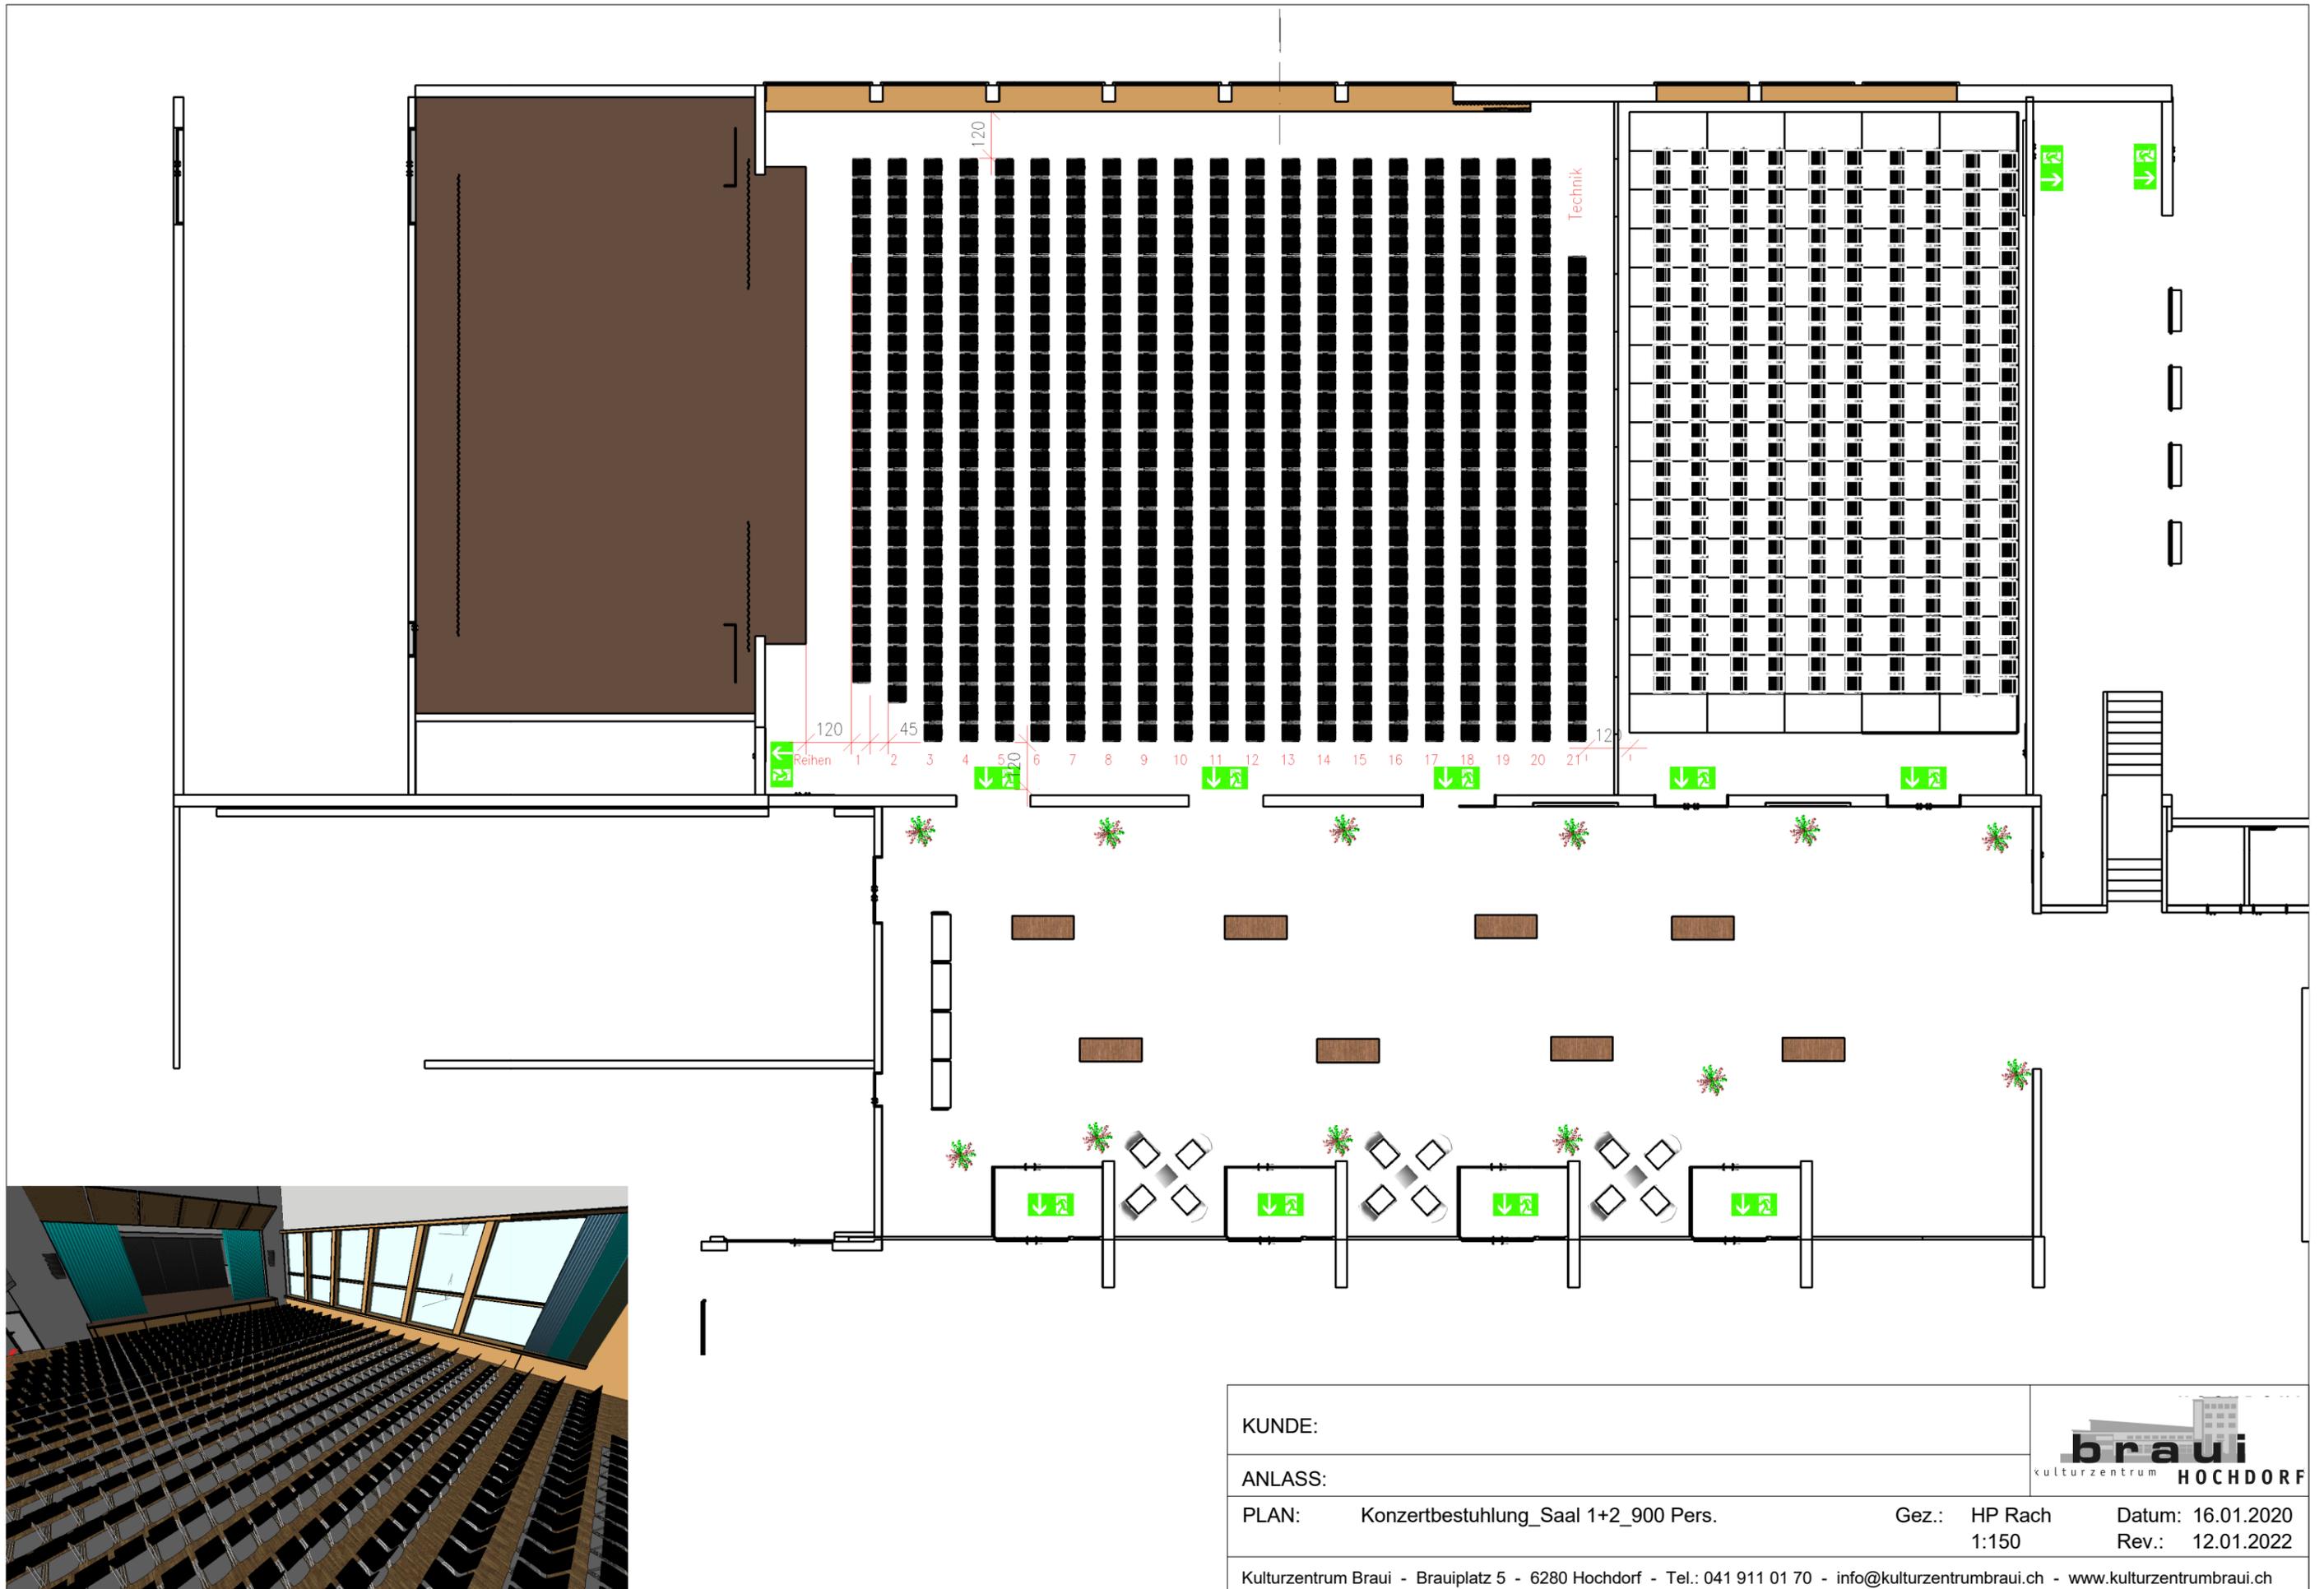


KUNDE:			
ANLASS:			
PLAN:	Konzertbestuhlung_Saal 1+2_900 Pers.	Gez.: HP Rach	Datum: 16.01.2020
		1:150	Rev.: 12.01.2022
Kulturzentrum Braui - Brauiplatz 5 - 6280 Hochdorf - Tel.: 041 911 01 70 - info@kulturzentrumbraui.ch - www.kulturzentrumbraui.ch			

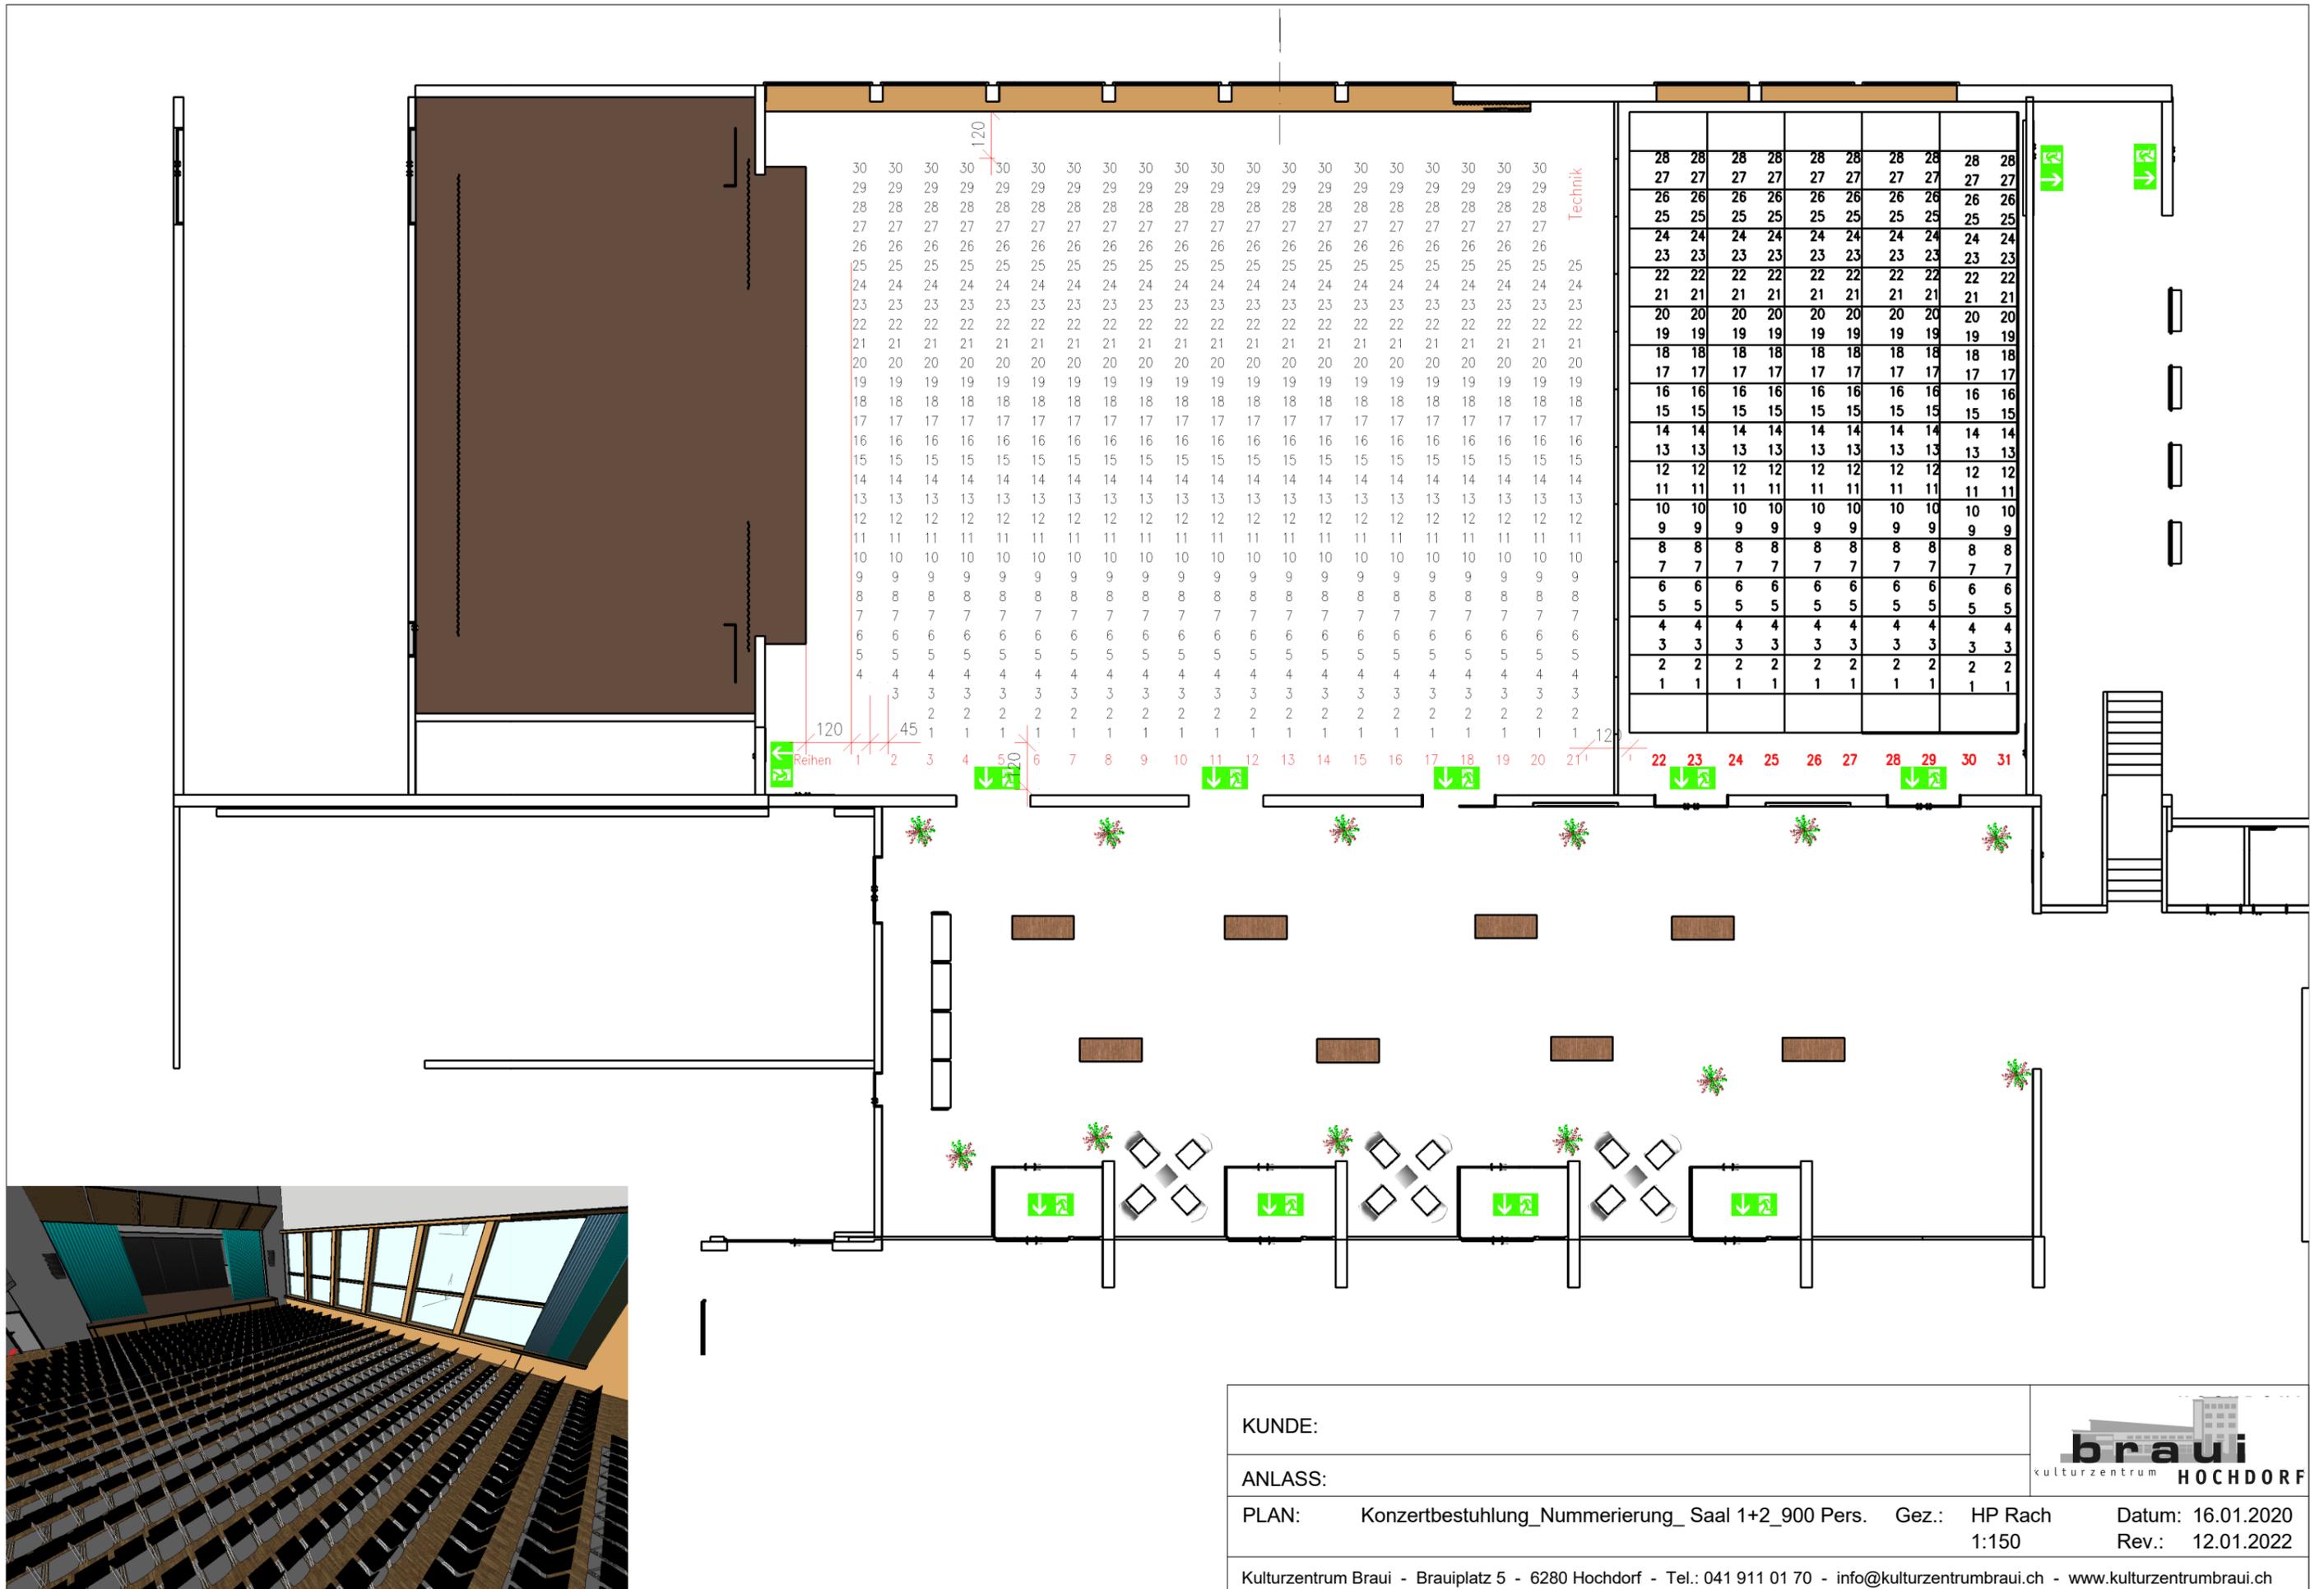



KUNDE:			
ANLASS:			
PLAN:	Konzertbestuhlung_Nummerierung_Saal 1+2_900 Pers.	Gez.:	HP Rach
			Datum: 16.01.2020
			Rev.: 12.01.2022
Kulturzentrum Braui - Brauiplatz 5 - 6280 Hochdorf - Tel.: 041 911 01 70 - info@kulturzentrumbraui.ch - www.kulturzentrumbraui.ch			



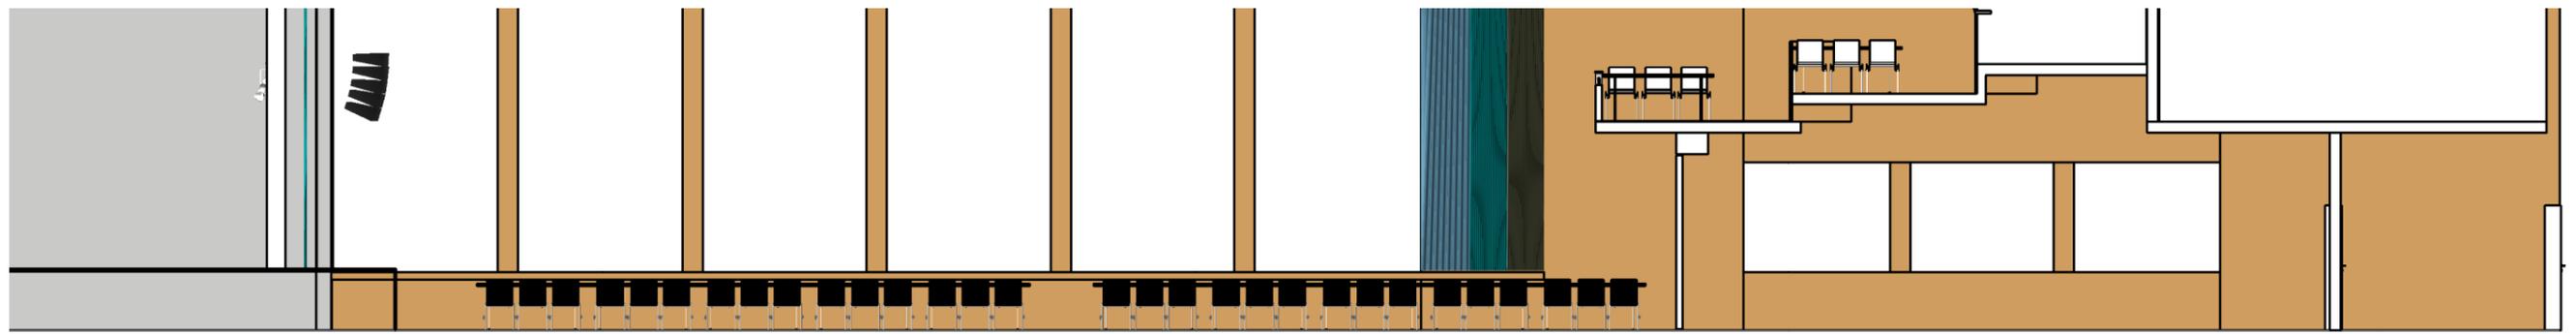


KUNDE:			
ANLASS:			
PLAN:	Grundriss -Schnitt Bankettbestuhlung	Gez.: HP Rach	Datum: 25.11.2021
		1:125	Rev.: 12.01.2022
Kulturzentrum Braui - Brauiplatz 5 - 6280 Hochdorf - Tel.: 041 911 01 70 - info@kulturzentrumbraui.ch - www.kulturzentrumbraui.ch			




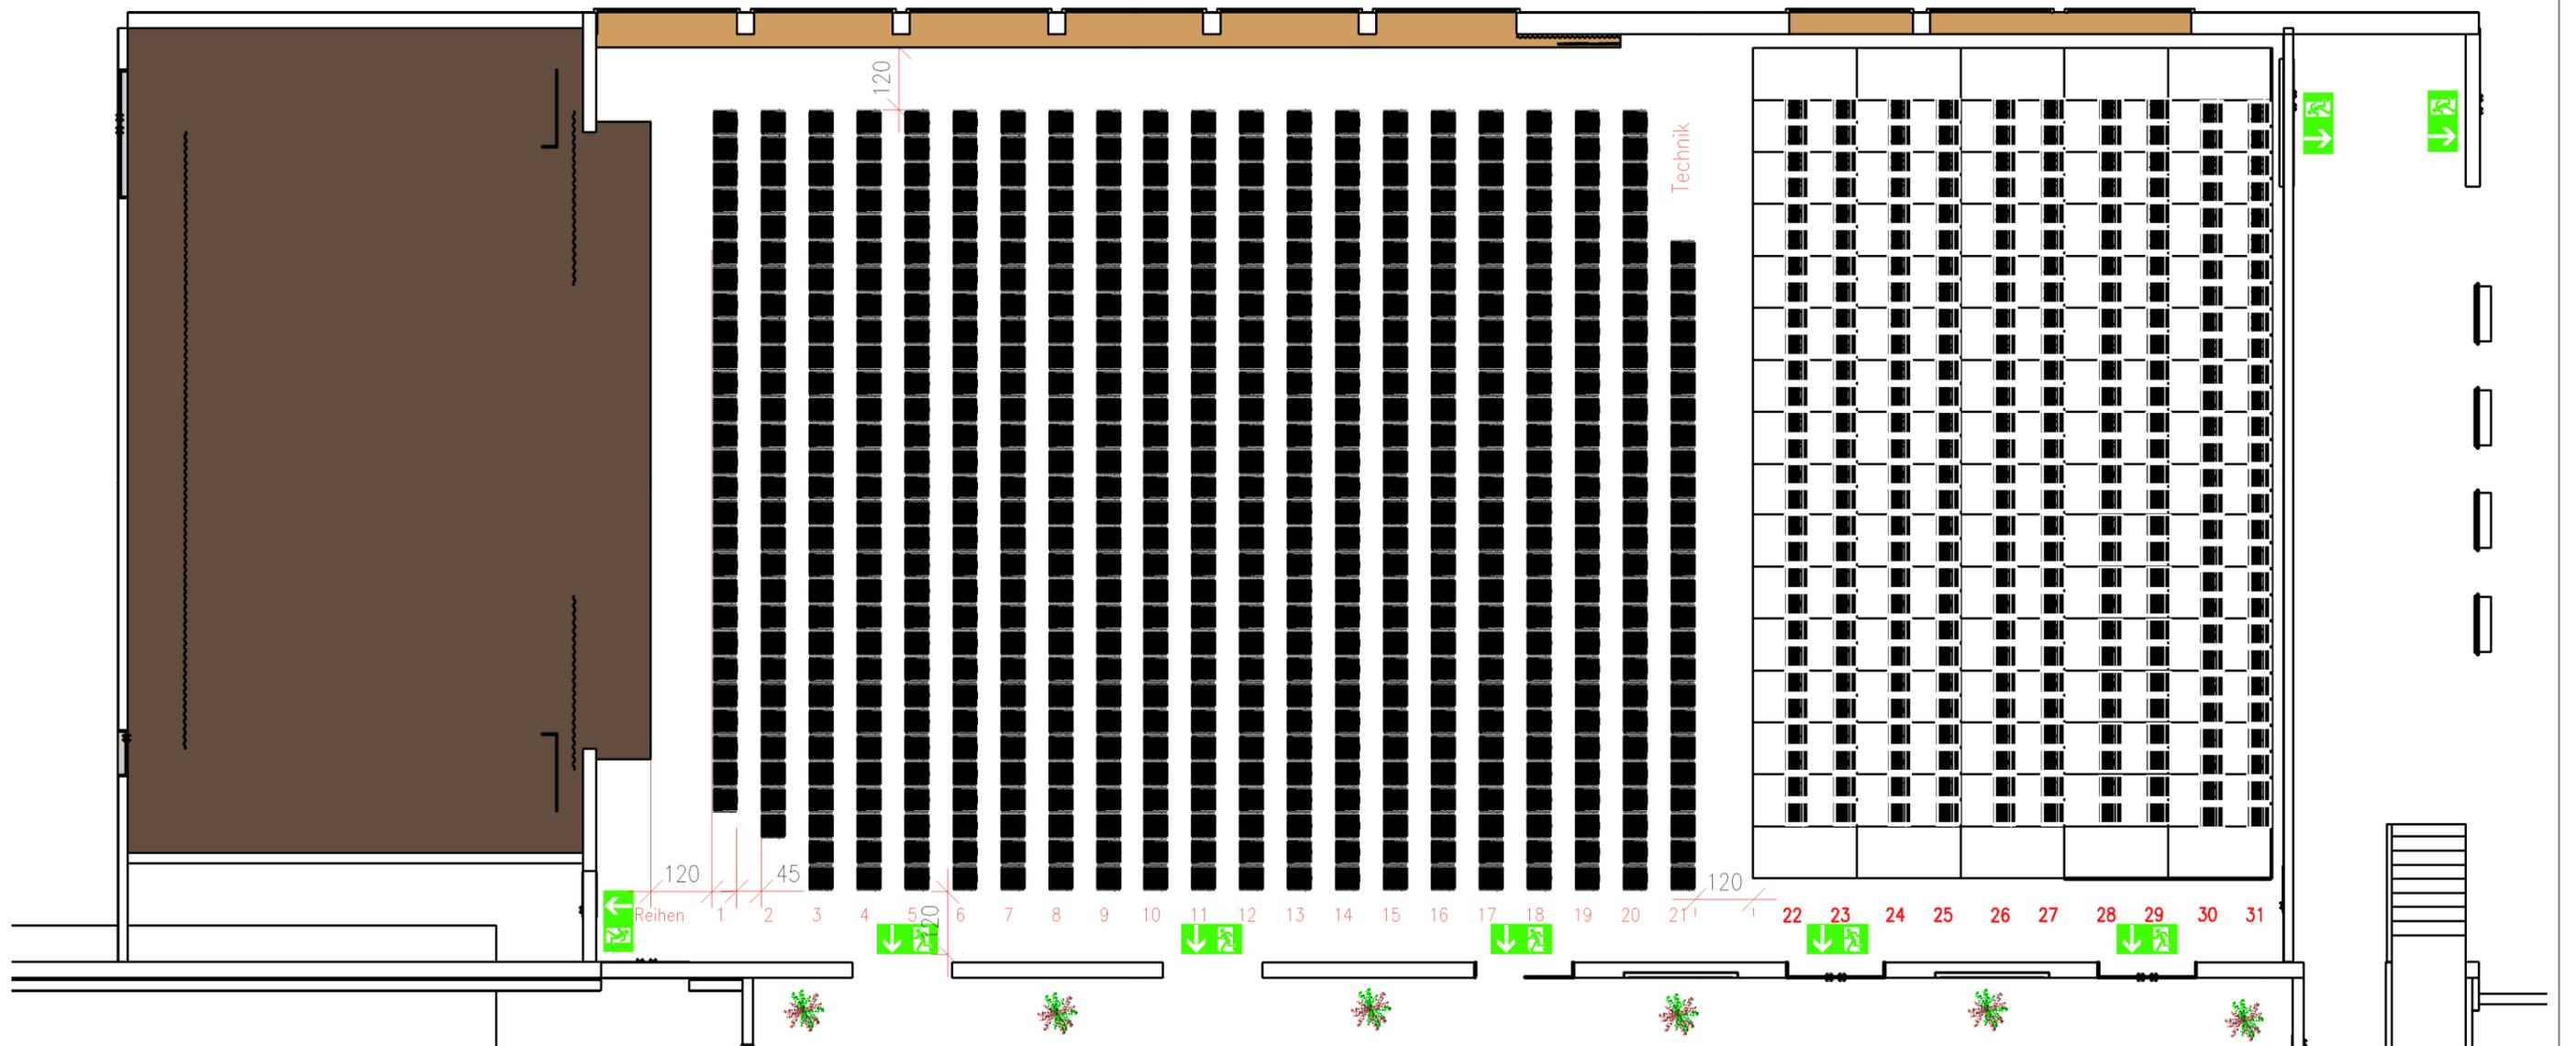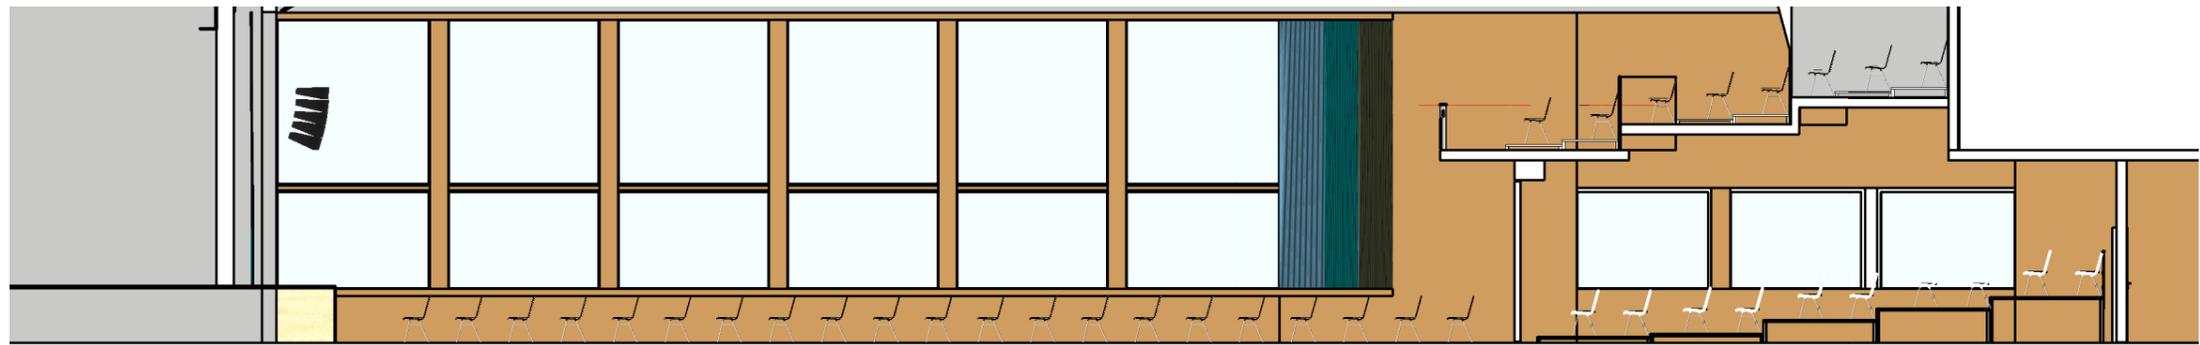

KUNDE:				
ANLASS:				
PLAN:	Schnitt_Konzertbestuhlung_Saal 1+2_Galerie_1085 Pers	Gez.:	HP Rach	Datum: 16.01.2020
			1:125	Rev.: 12.01.2022
Kulturzentrum Braui - Brauiplatz 5 - 6280 Hochdorf - Tel.: 041 911 01 70 - info@kulturzentrumbraui.ch - www.kulturzentrumbraui.ch				

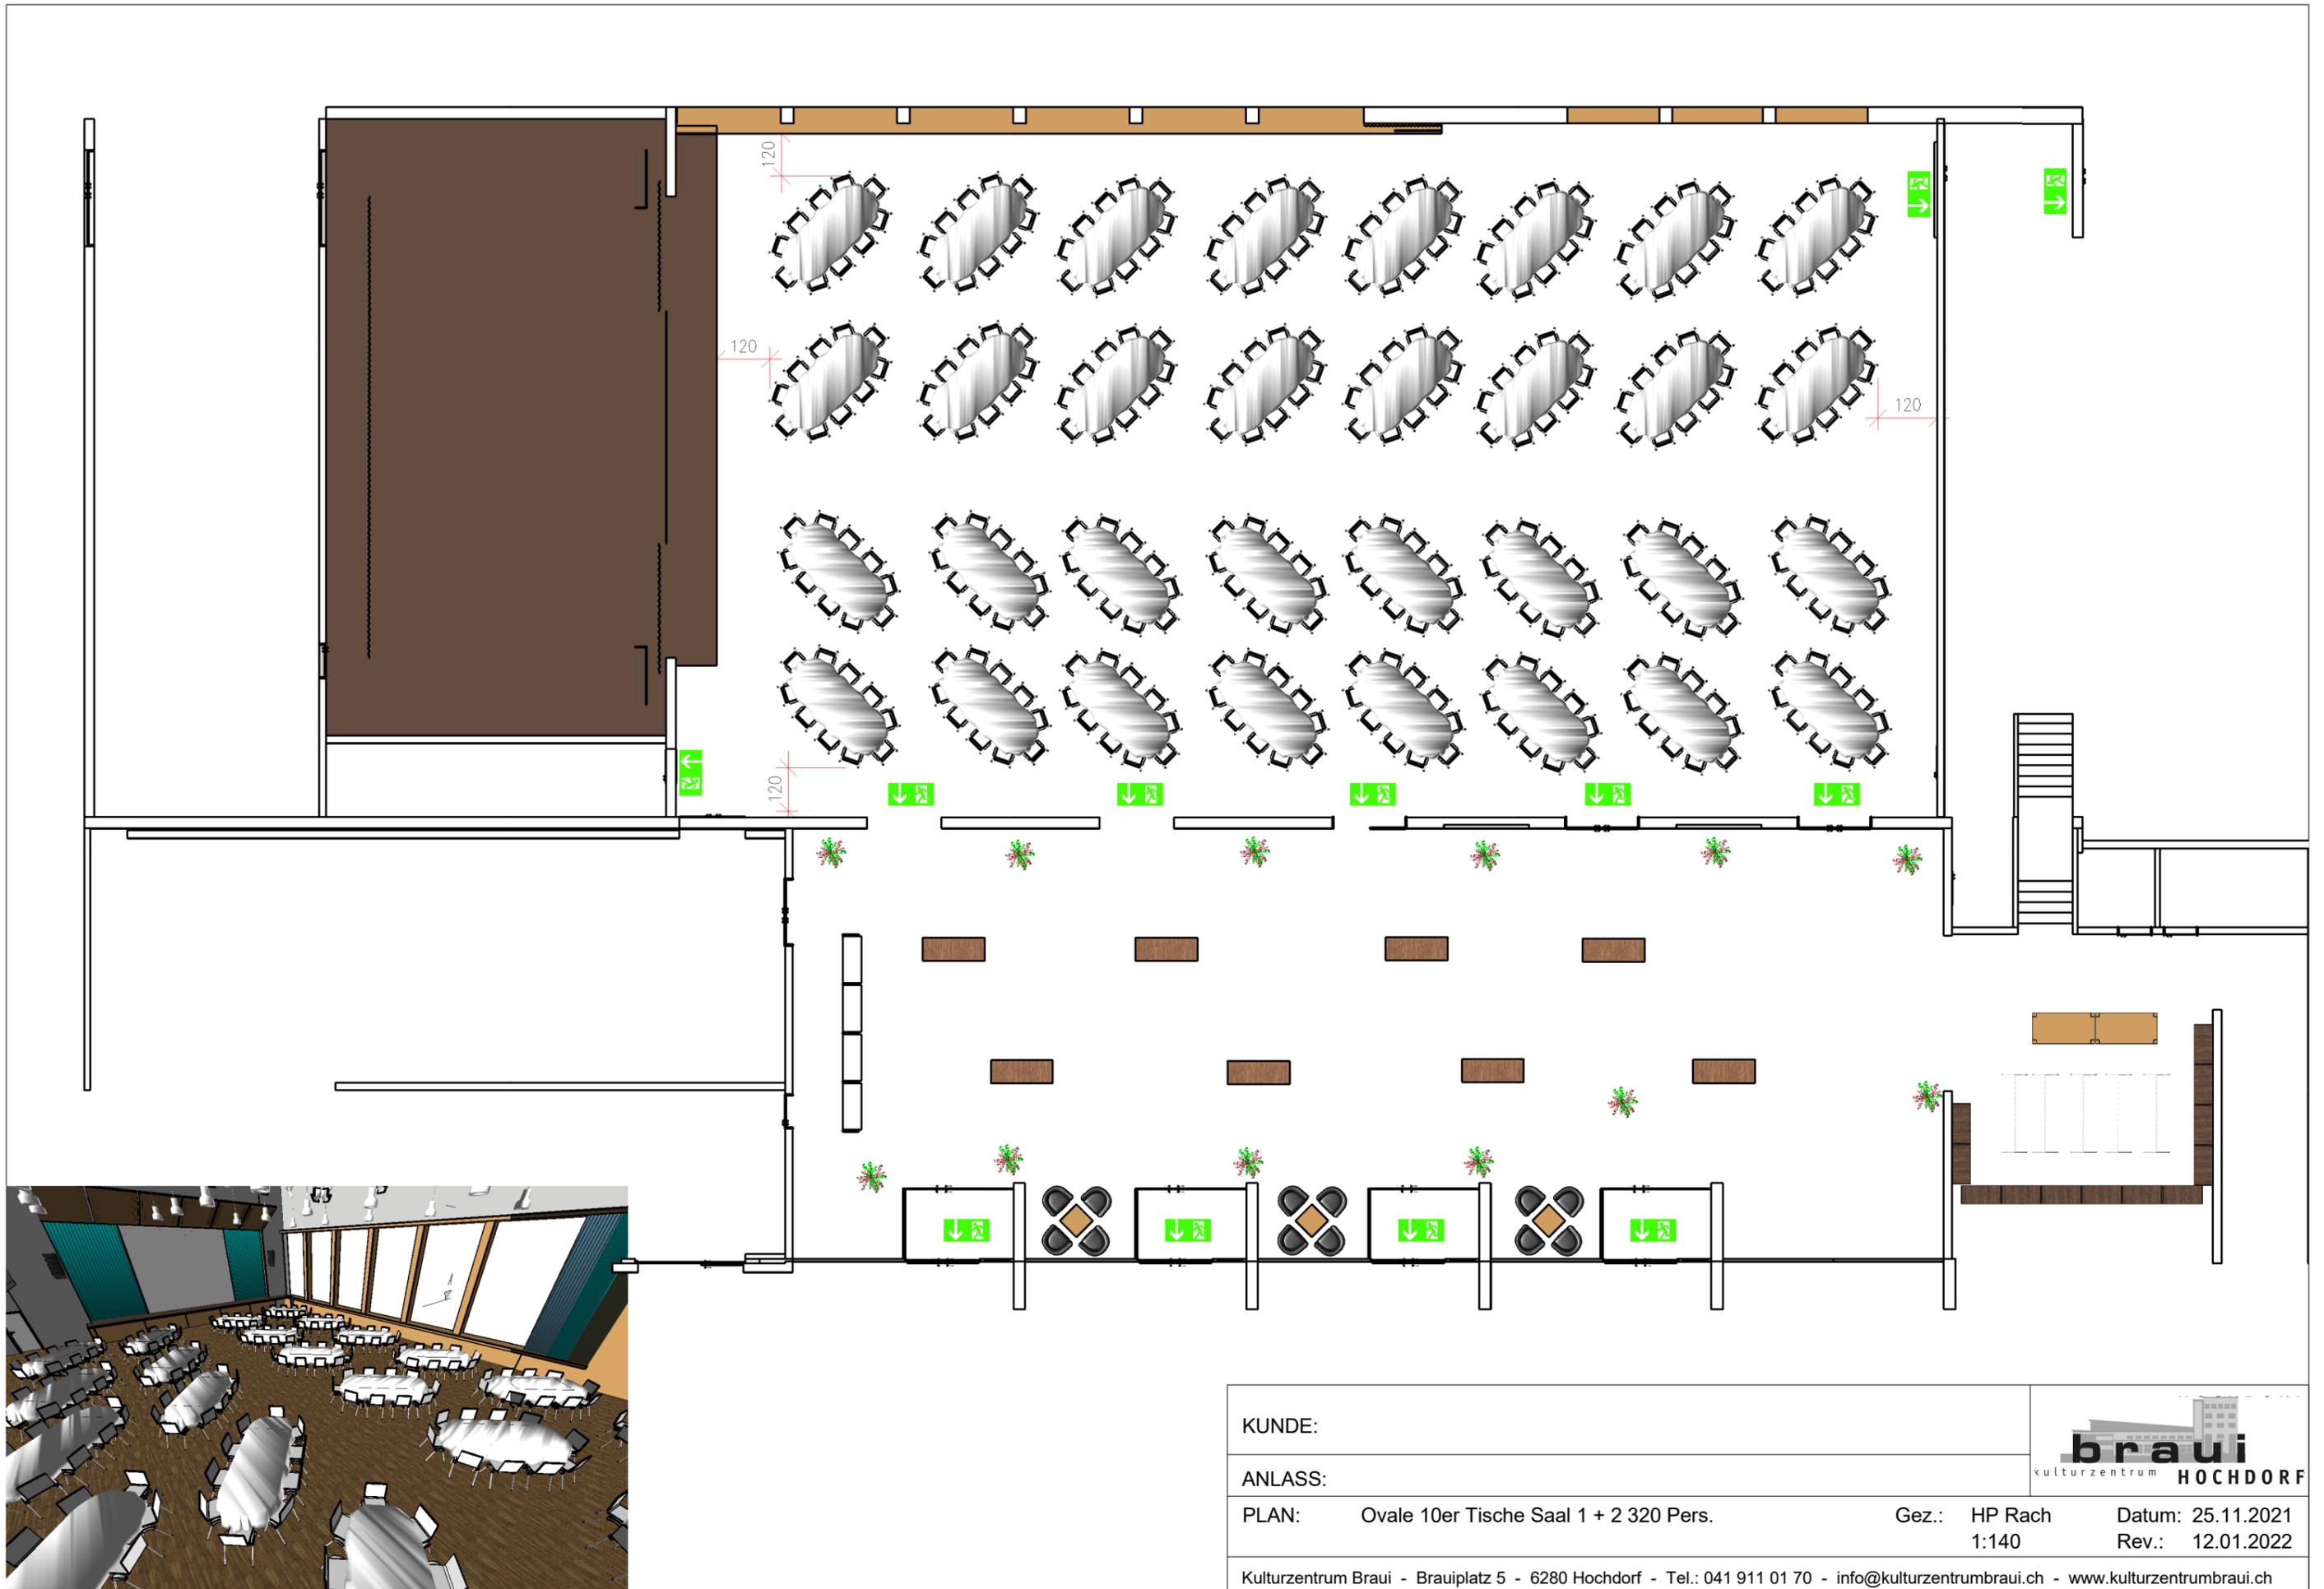

KUNDE:						
ANLASS:						
PLAN:	Ovale 10er Tische Saal 1 + 2 320 Pers.	Gez.:	HP Rach	Datum:	25.11.2021	
			1:140		Rev.:	12.01.2022
Kulturzentrum Braui - Brauiplatz 5 - 6280 Hochdorf - Tel.: 041 911 01 70 - info@kulturzentrumbraui.ch - www.kulturzentrumbraui.ch						

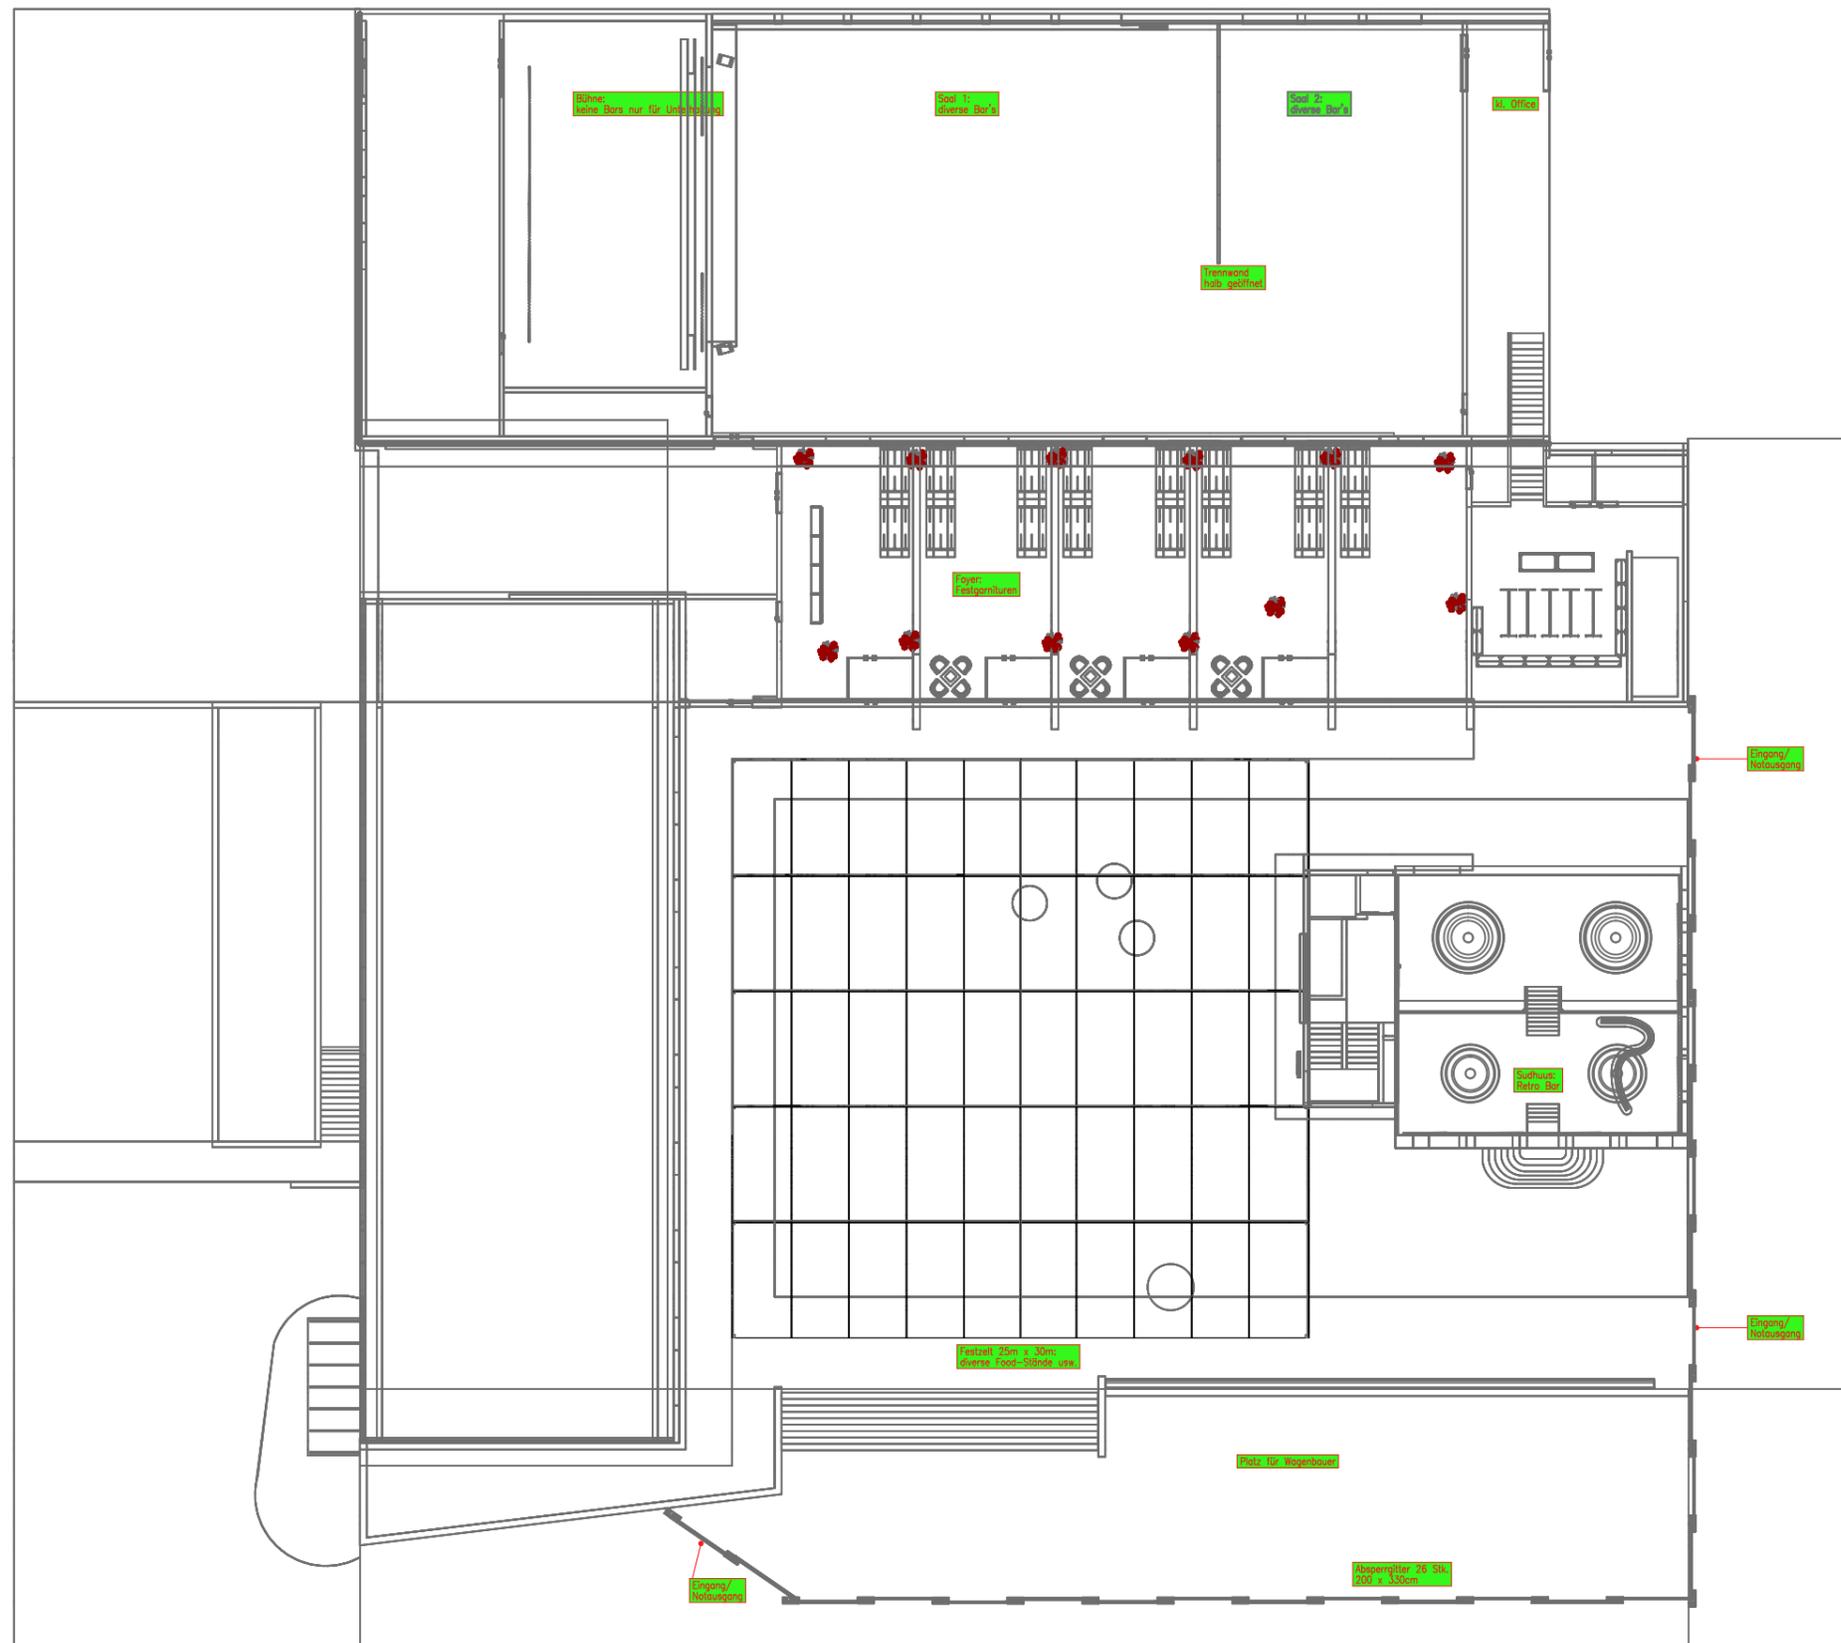

KUNDE:	OK Fasnacht	
ANLASS:	Grundrissmasse, Saal 1, Saal 2, mit Brauipplatz/Zelt	
PLAN:	A3_Quer	Gez.: HP Rach Datum: 17.09.2021 Rev.: 17.01.2022
Kulturzentrum Braui - Brauipplatz 5 - 6280 Hochdorf - Tel.: 041 911 01 70 - info@kulturzentrumbraui.ch - www.kulturzentrumbraui.ch		